



СУПЕРТРЕСТ

**Общество с ограниченной ответственностью
«Супертрест»
125475, г. Москва, ул. Зеленоградская, д.39, корп. 1**

Технический отчёт

Многофункциональный жилой комплекс, первая очередь строительства

(корпус В)

(наименование объекта)

Адрес (местоположение) здания

Субъект Российской Федерации: г. Москва

Населенный пункт (город, село и т.д.): _____

Улица (проспект, пер. и др.): _____

Дом №__ - Строение __ - Корпус В

Иное описание местоположения: Российская Федерация, г. Москва,
Ильменский проезд, вл. 14, I очередь строительства

Отчет составлен по состоянию на 22 августа 2019 г.

Кадастровый инженер _____

(подпись)

Кароль Д.А.

(фамилия)

М.П.

Архитектурно-планировочные и эксплуатационные показатели

Серия, тип проекта Индивидуальный

Год постройки 2019

Количество этажей 8-15

Строительный объем – 32318,80 куб.м

Общая площадь здания* – 10058,31 кв.м;

Общая площадь здания (с учетом лоджий, балконов и т.п.) – 9497,7 кв.м;

Площадь помещений общего пользования 1473,8 кв.м;

Площадь нежилых помещений (офисы, коммерческие помещения) 539,3 кв.м

Площадь помещений обслуживания здания 51,4 кв.м

Площадь лоджий и балконов (без коэфф.) – 83,9 кв.м.

Число лестниц 3 шт.

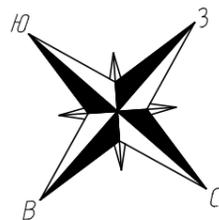
Кадастровый номер земельного участка, в пределах которого расположено здание:
77:09:0002025:36

Распределение общей площади здания по назначению помещений (кв.м)

Площадь здания*	Площадь, занимаемая стенами, перегородками	Площадь здания с учетом лоджий, балконов и т.п.	В том числе										
			Площадь жилых помещений, кв.м				Площадь нежилых помещений (машино-места, кладовые), кв.м		Площадь нежилых помещений (офисы, коммерческие помещения), кв.м			Кроме того, площадь, кв.м	
			С учетом лоджий, балконов и т.п.	В том числе			Машино-места	Кладовые	Общая	В том числе		Общих коридоров, мест общего пользования и Помещений обслуживания дома	
				без учета лоджий,	из нее жилая	подсобная				основная	вспомогательная		
10058,31	560,6	9497,7	7433,2	7408,0	7390,5	17,5	-	-	539,3	514,7	24,6	1473,8	51,4

*Площадь здания вычислена в соответствии с Приказом Минэкономразвития РФ от 01.03.2016 N 90 «Об утверждении требований к точности и методам определения координат характерных точек границ земельного участка, требований к точности и методам определения координат характерных точек контура здания, сооружения или объекта незавершенного строительства на земельном участке, а также требований к определению площади здания, сооружения и помещения».

План этажа (части этажа)

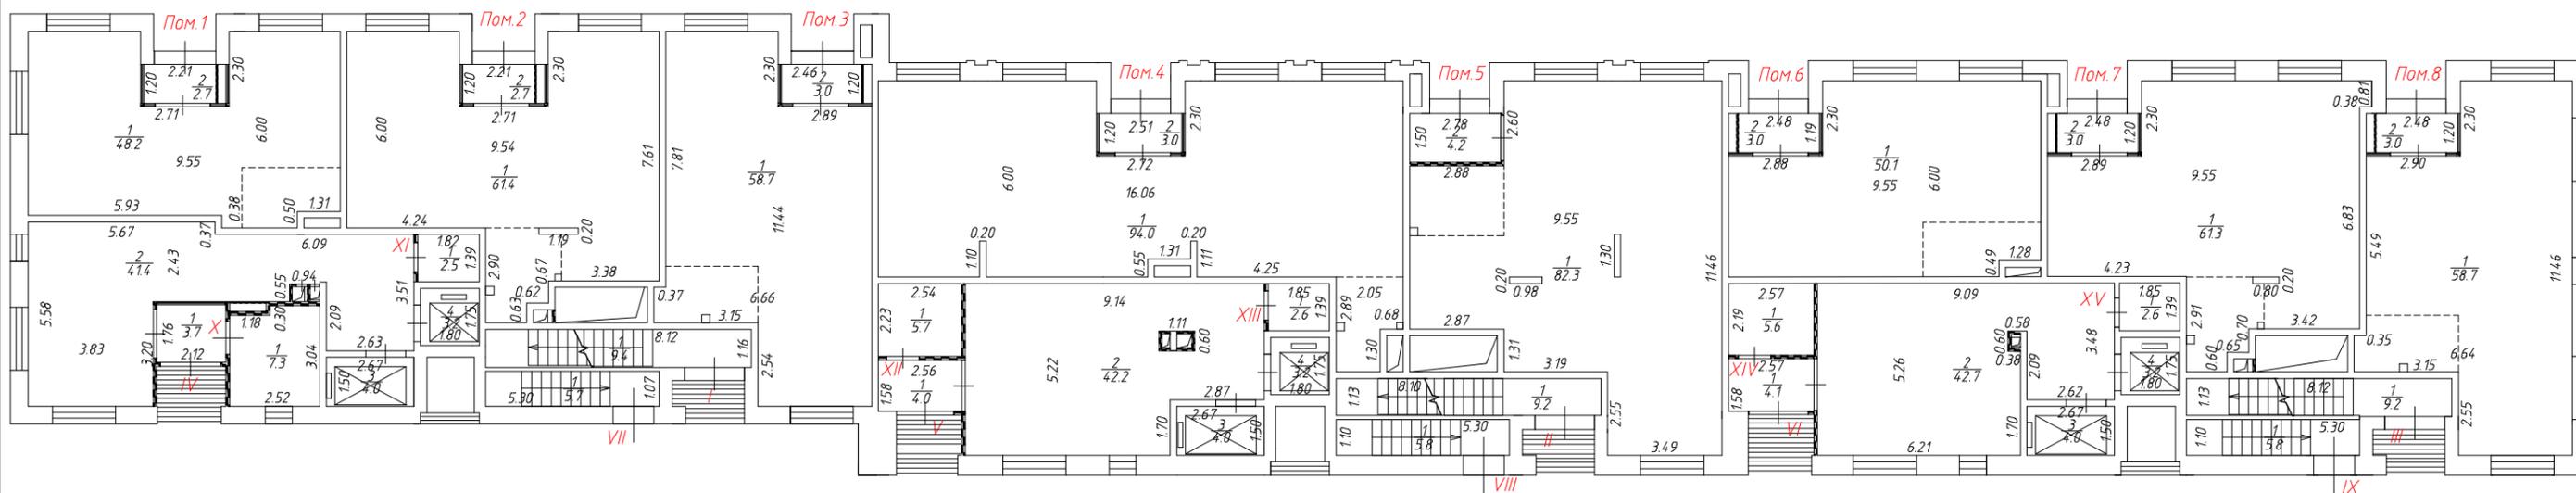


План 1-го этажа

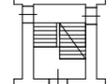
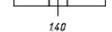
Подъезд 1

Подъезд 2

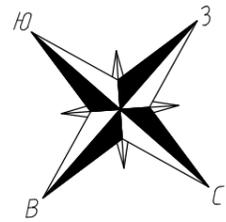
Подъезд 3



Условные обозначения:

-  - стена с окном и дверью
-  - перегородка
-  - дверь остекленная (на балкон, лоджию)
-  - лестница
-  - линейный размер

План этажа (части этажа)

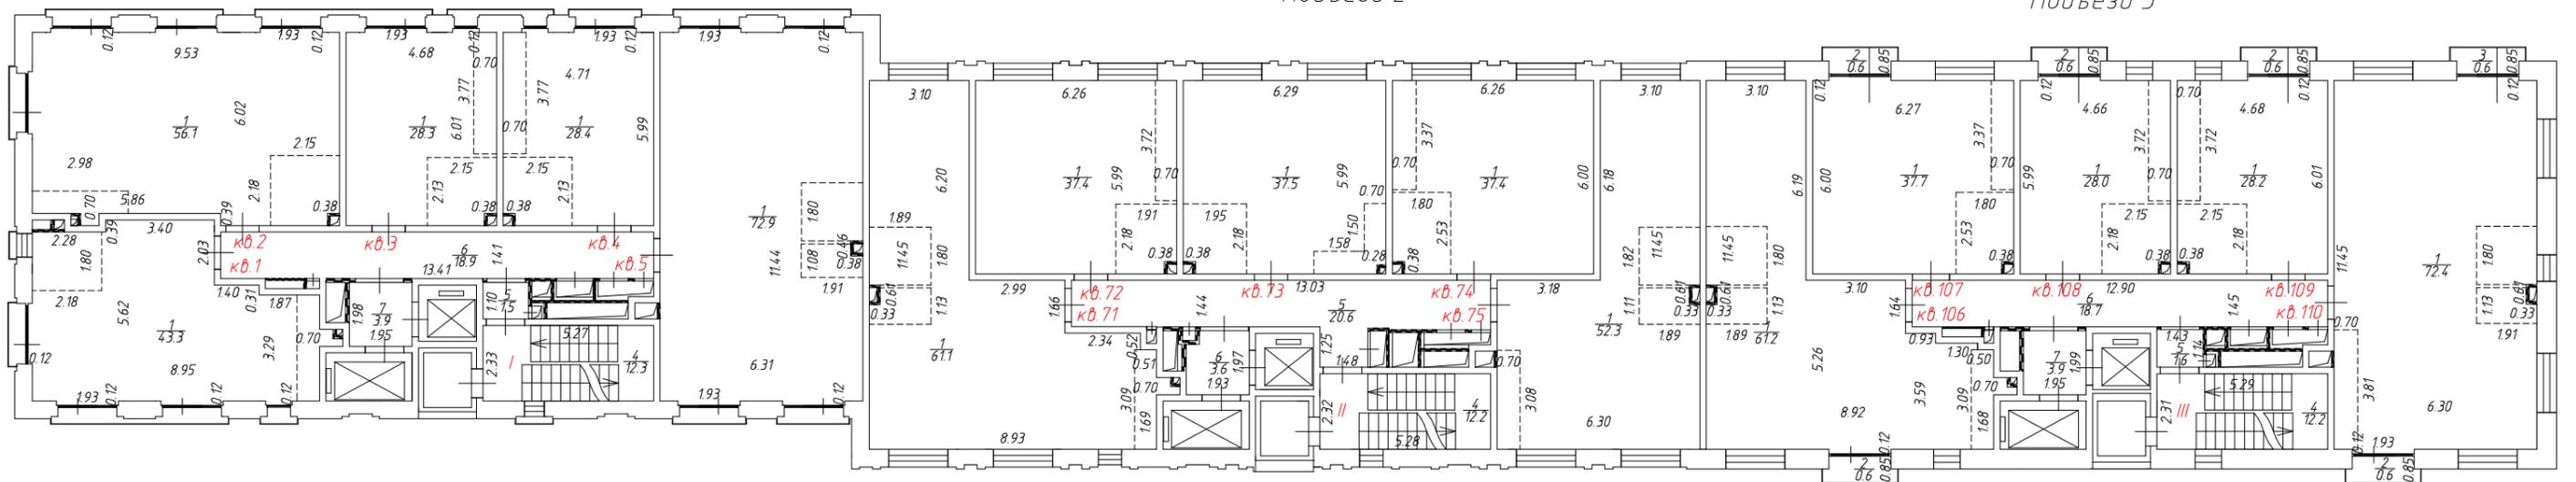


План 2-го этажа

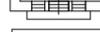
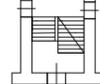
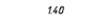
Подъезд 1

Подъезд 2

Подъезд 3



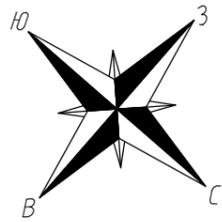
Условные обозначения:

-  - стена с окном и дверью
-  - перегородка
-  - дверь остекленная (на балкон, лоджию)
-  - лестница
-  - линейный размер

Масштаб 1:200

План этажа (части этажа)

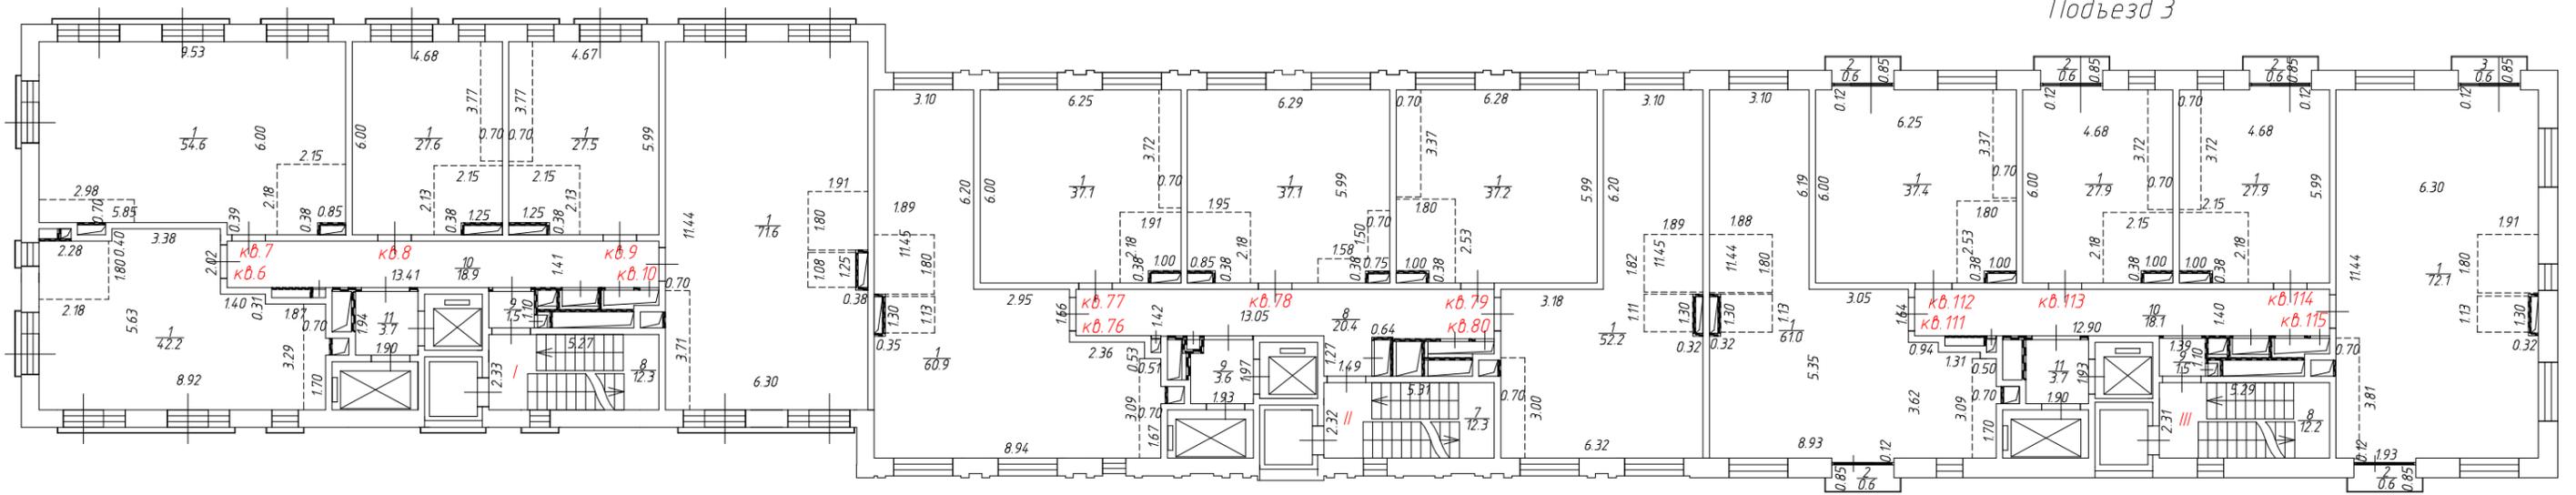
План 3-го этажа



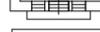
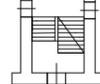
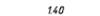
Подъезд 1

Подъезд 2

Подъезд 3

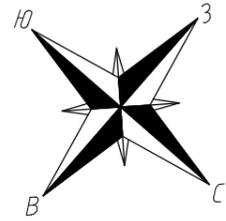


Условные обозначения:

-  - стена с окном и дверью
-  - перегородка
-  - дверь остекленная (на балкон, лоджию)
-  - лестница
-  - линейный размер

Масштаб 1:200

План этажа (части этажа)

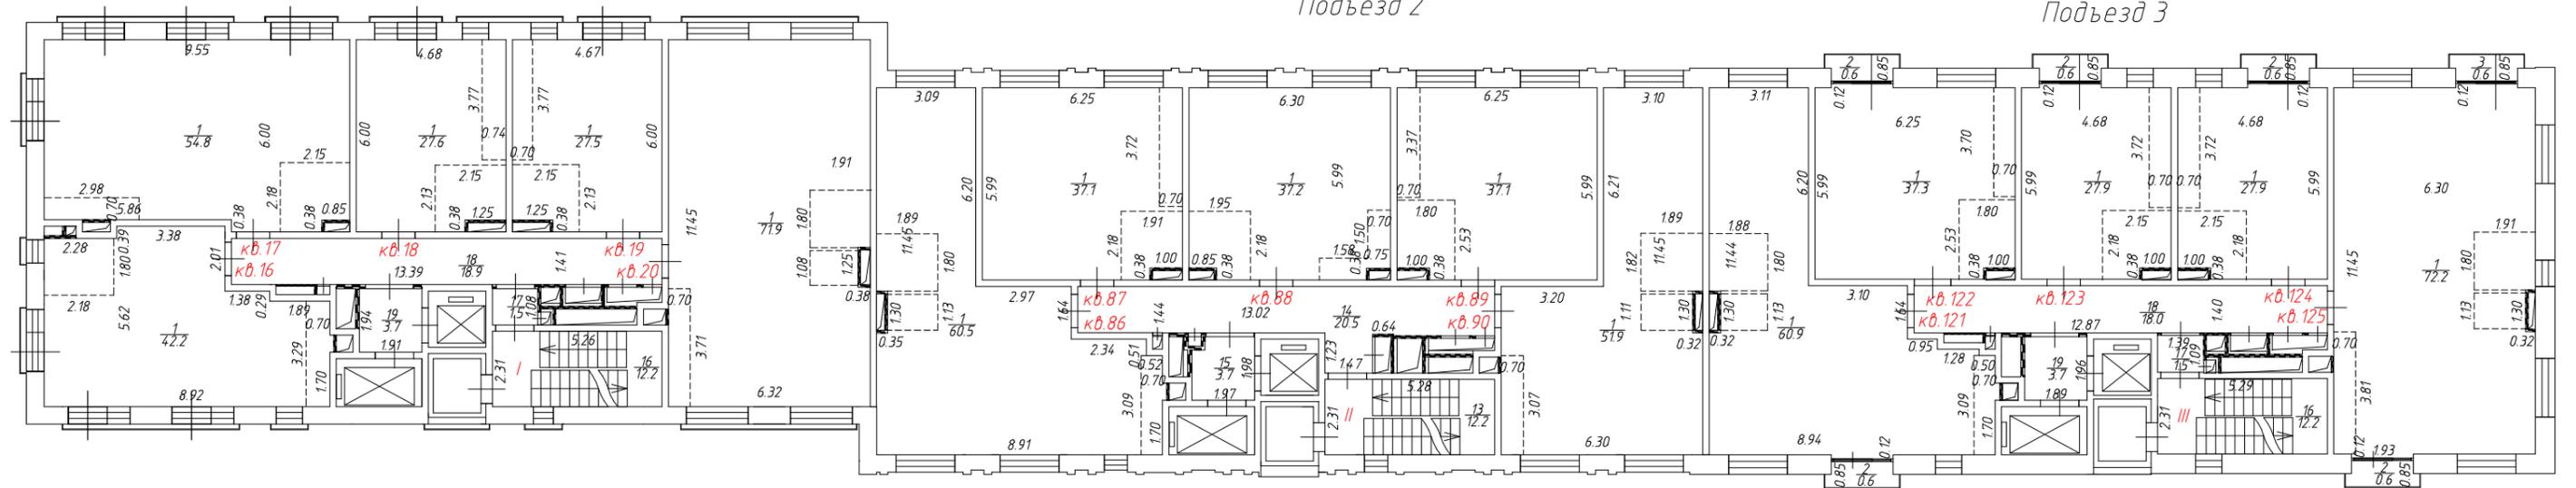


План 5-го этажа

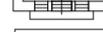
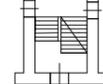
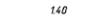
Подъезд 1

Подъезд 2

Подъезд 3

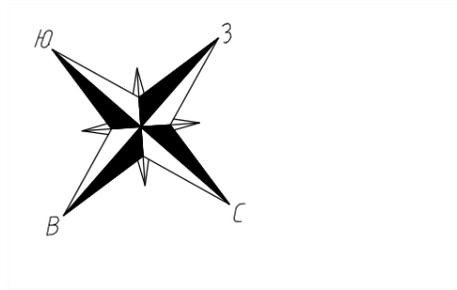


Условные обозначения:

-  - стена с окном и дверью
-  - перегородка
-  - дверь остекленная (на балкон, лоджию)
-  - лестница
-  - линейный размер

Масштаб 1:200

План этажа (части этажа)

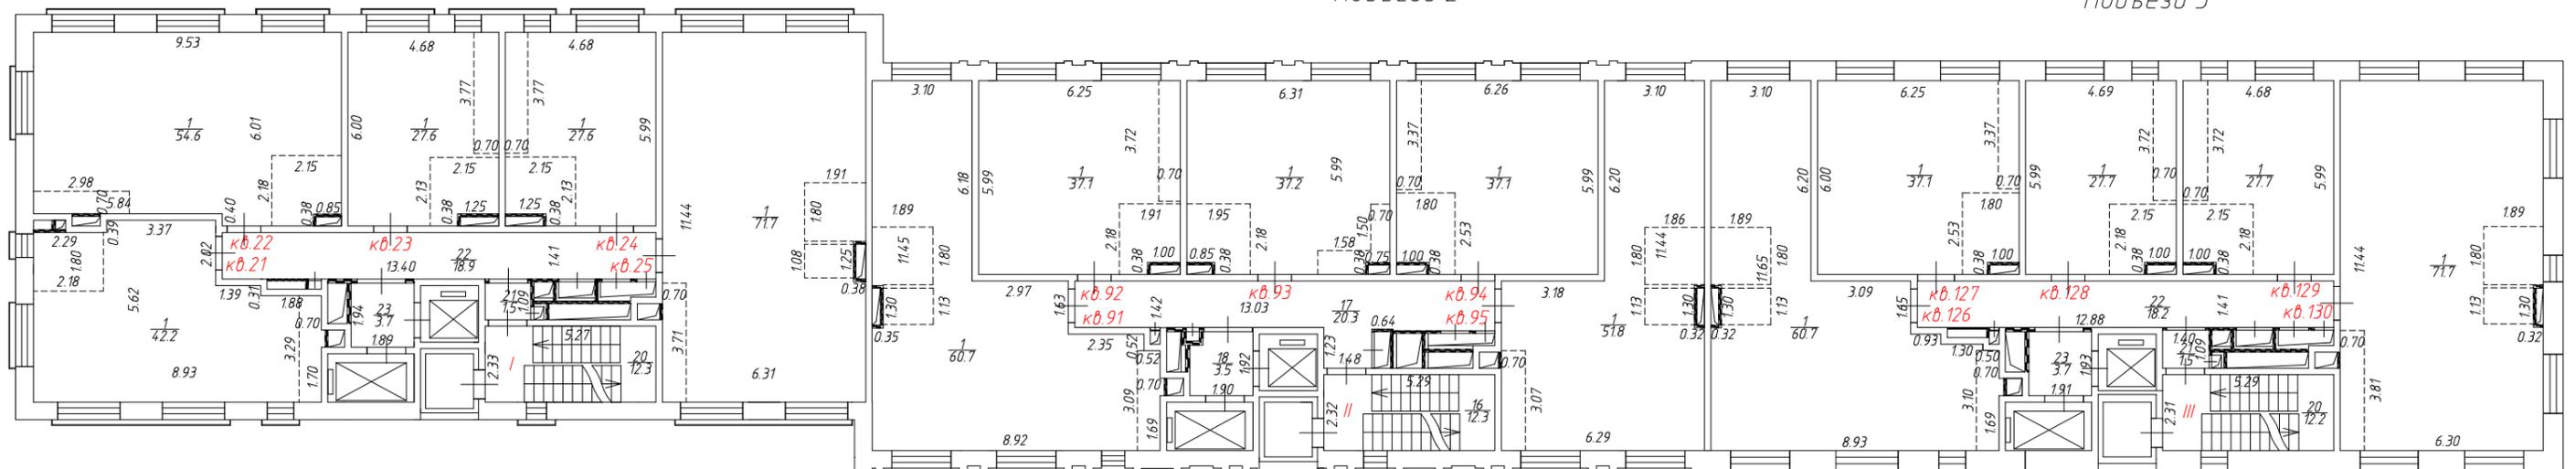


План 6-го этажа

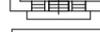
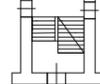
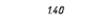
Подъезд 1

Подъезд 2

Подъезд 3



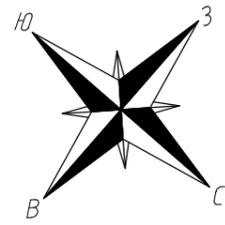
Условные обозначения:

-  - стена с окном и дверью
-  - перегородка
-  - дверь остекленная (на балкон, лоджию)
-  - лестница
-  - линейный размер

Масштаб 1:200

План этажа (части этажа)

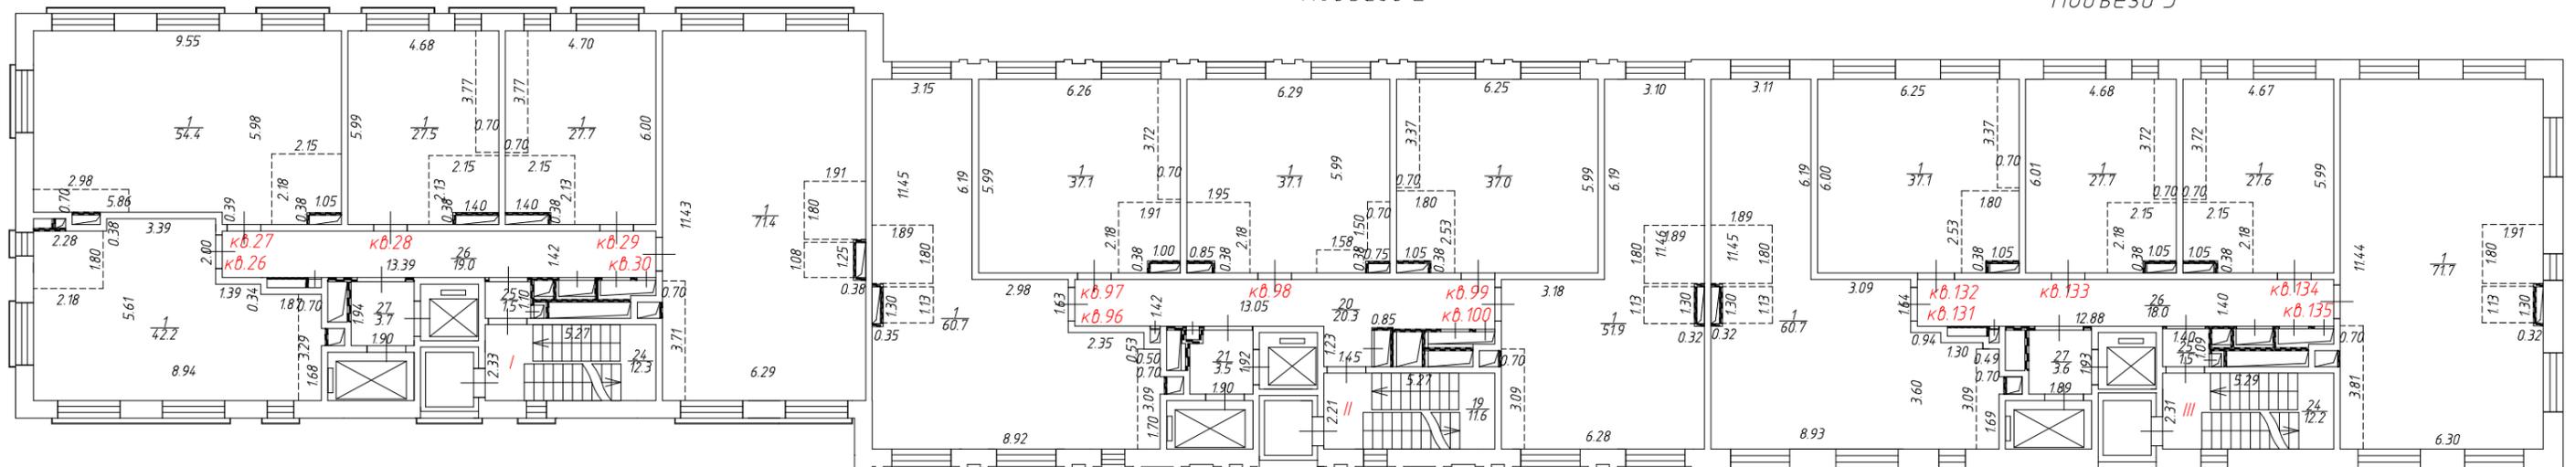
План 7-го этажа



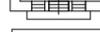
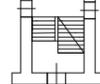
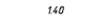
Подъезд 1

Подъезд 2

Подъезд 3



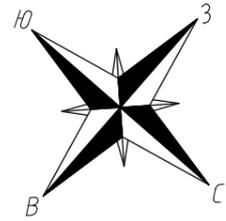
Условные обозначения:

-  - стена с окном и дверью
-  - перегородка
-  - дверь остекленная (на балкон, лоджию)
-  - лестница
-  - линейный размер

Масштаб 1:200

План этажа (части этажа)

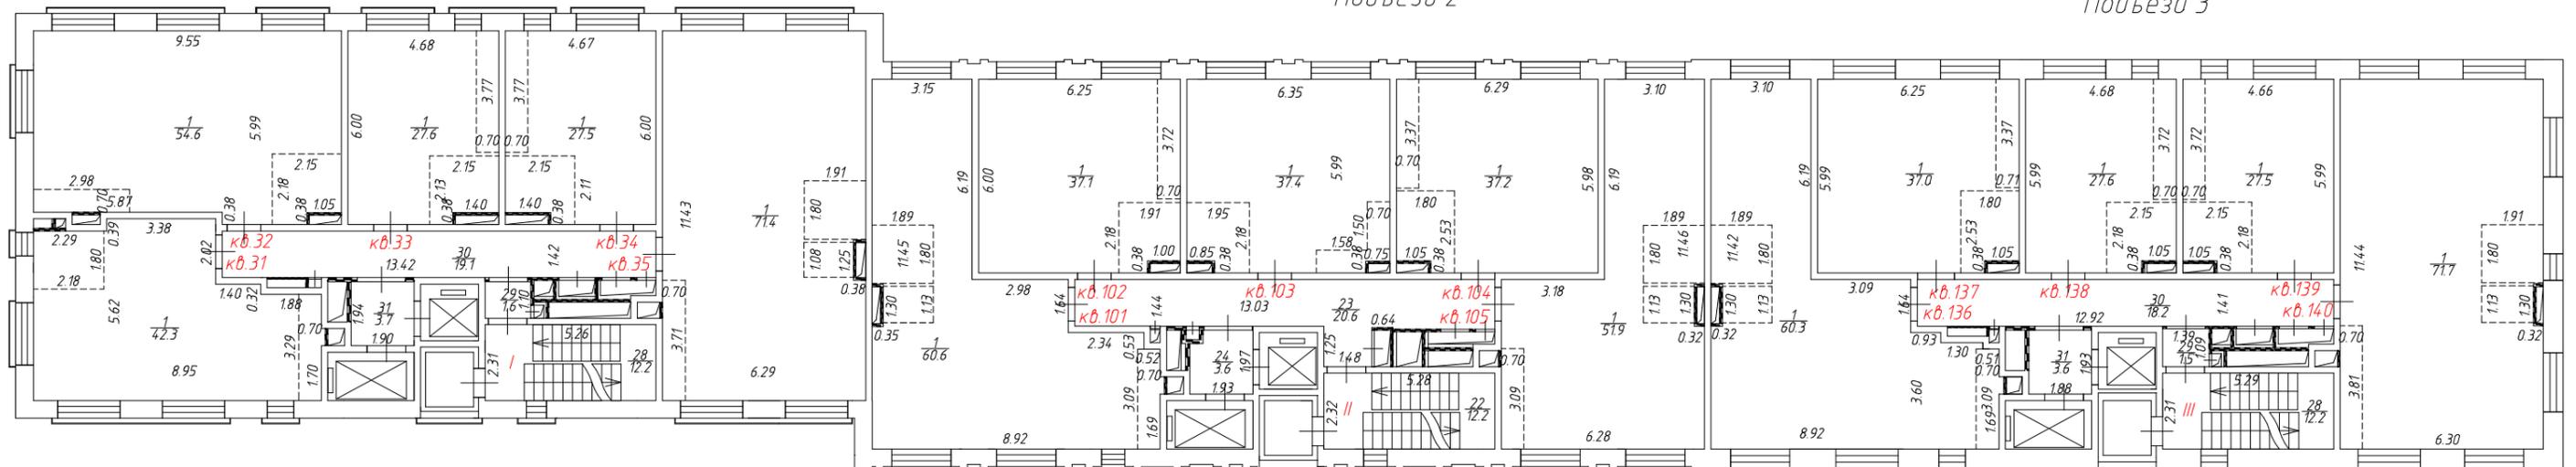
План 8-го этажа



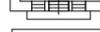
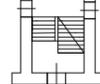
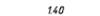
Подъезд 1

Подъезд 2

Подъезд 3

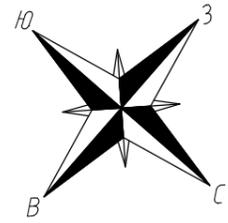


Условные обозначения:

-  - стена с окном и дверью
-  - перегородка
-  - дверь остекленная (на балкон, лоджию)
-  - лестница
-  - линейный размер

Масштаб 1:200

План этажа (части этажа)

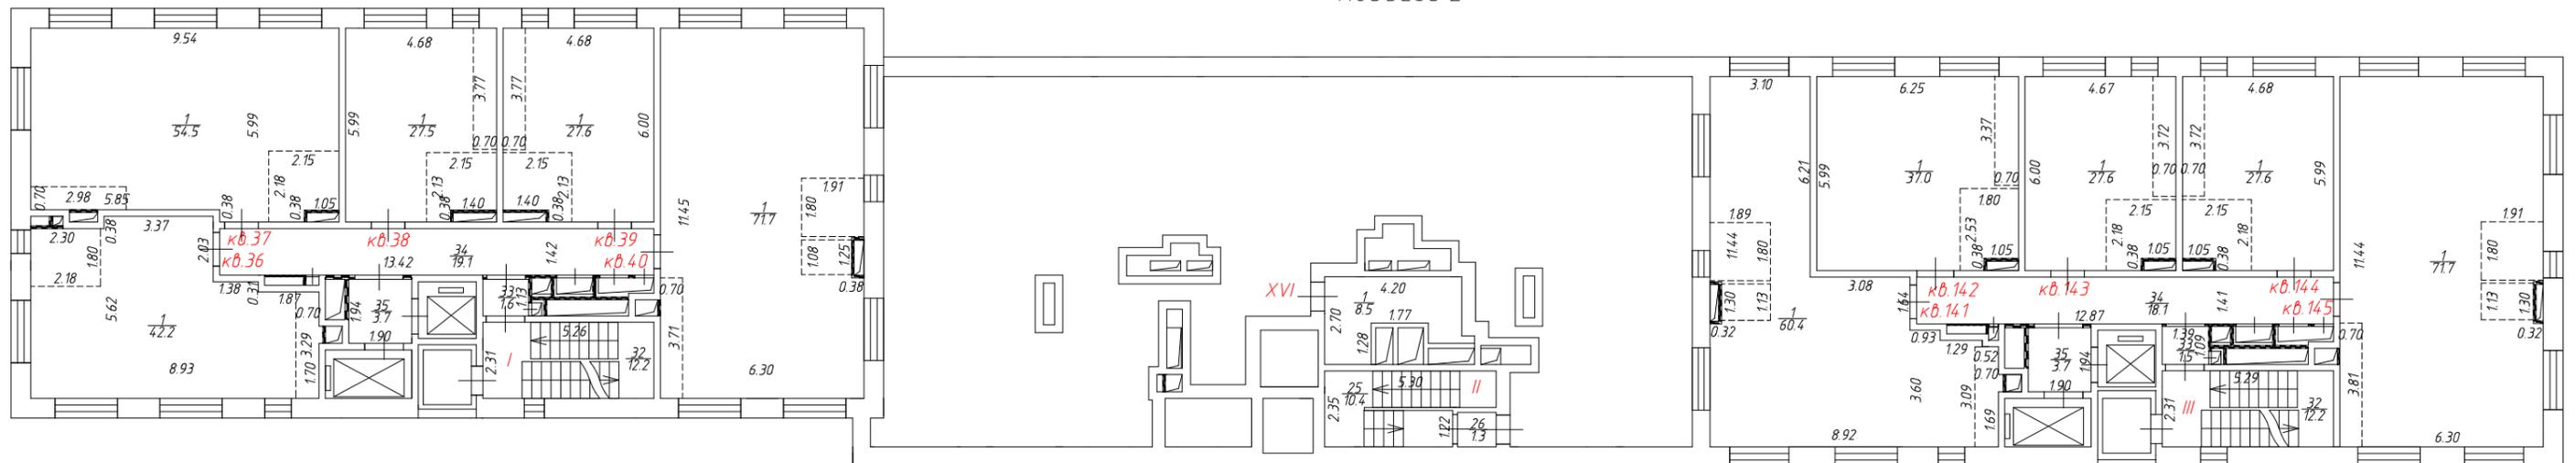


План 9-го этажа

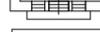
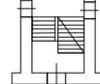
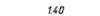
Подъезд 1

Подъезд 2

Подъезд 3

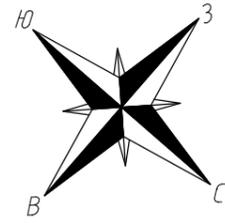


Условные обозначения:

-  - стена с окном и дверью
-  - перегородка
-  - дверь остекленная (на балкон, лоджию)
-  - лестница
-  - линейный размер

Масштаб 1:200

План этажа (части этажа)

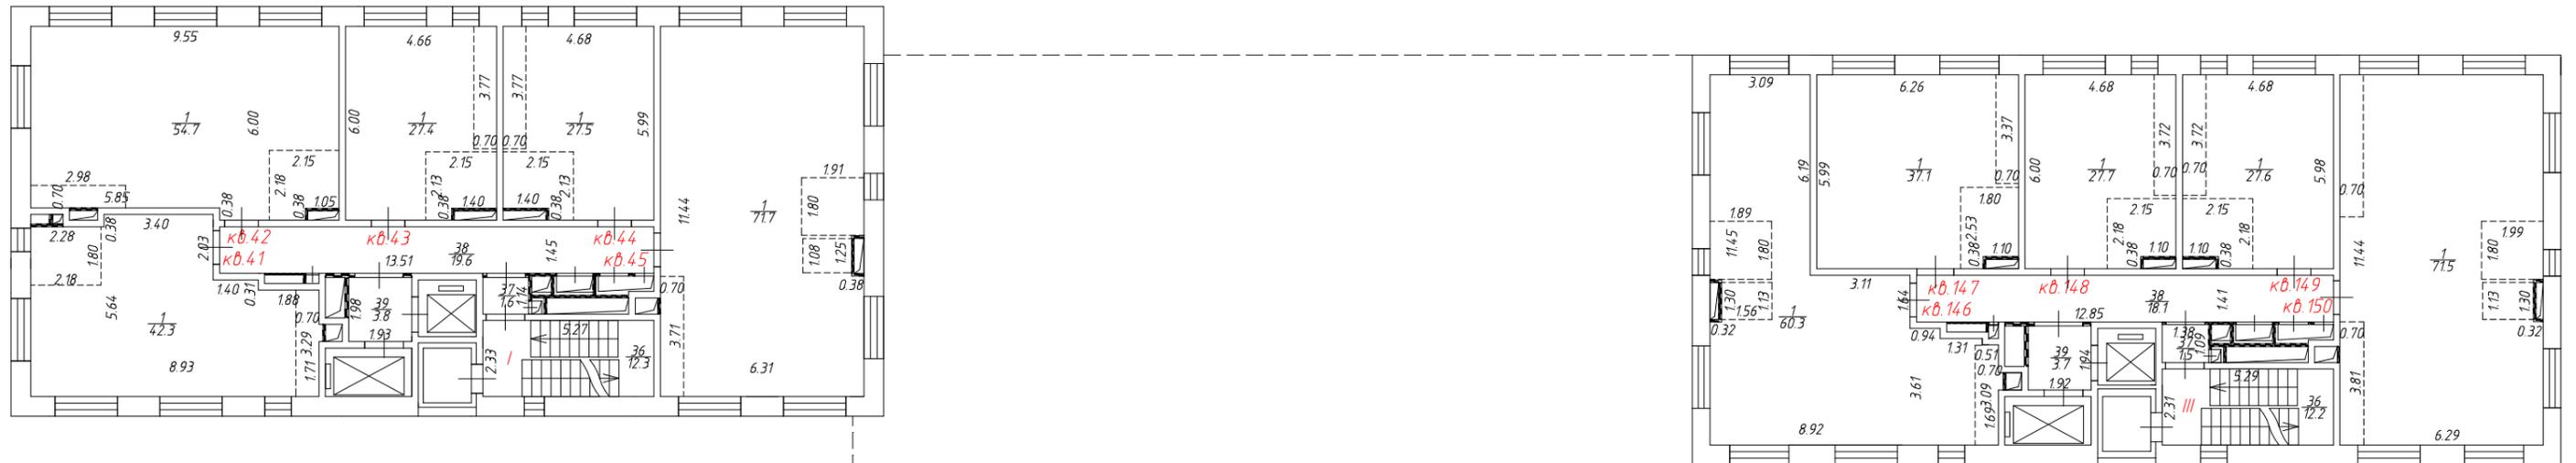


План 10-го этажа

Подъезд 1

Подъезд 2

Подъезд 3

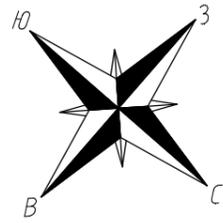


Условные обозначения:

- стена с окном и дверью
- перегородка
- дверь остекленная (на балкон, лоджию)
- лестница
- линейный размер

Масштаб 1:200

План этажа (части этажа)

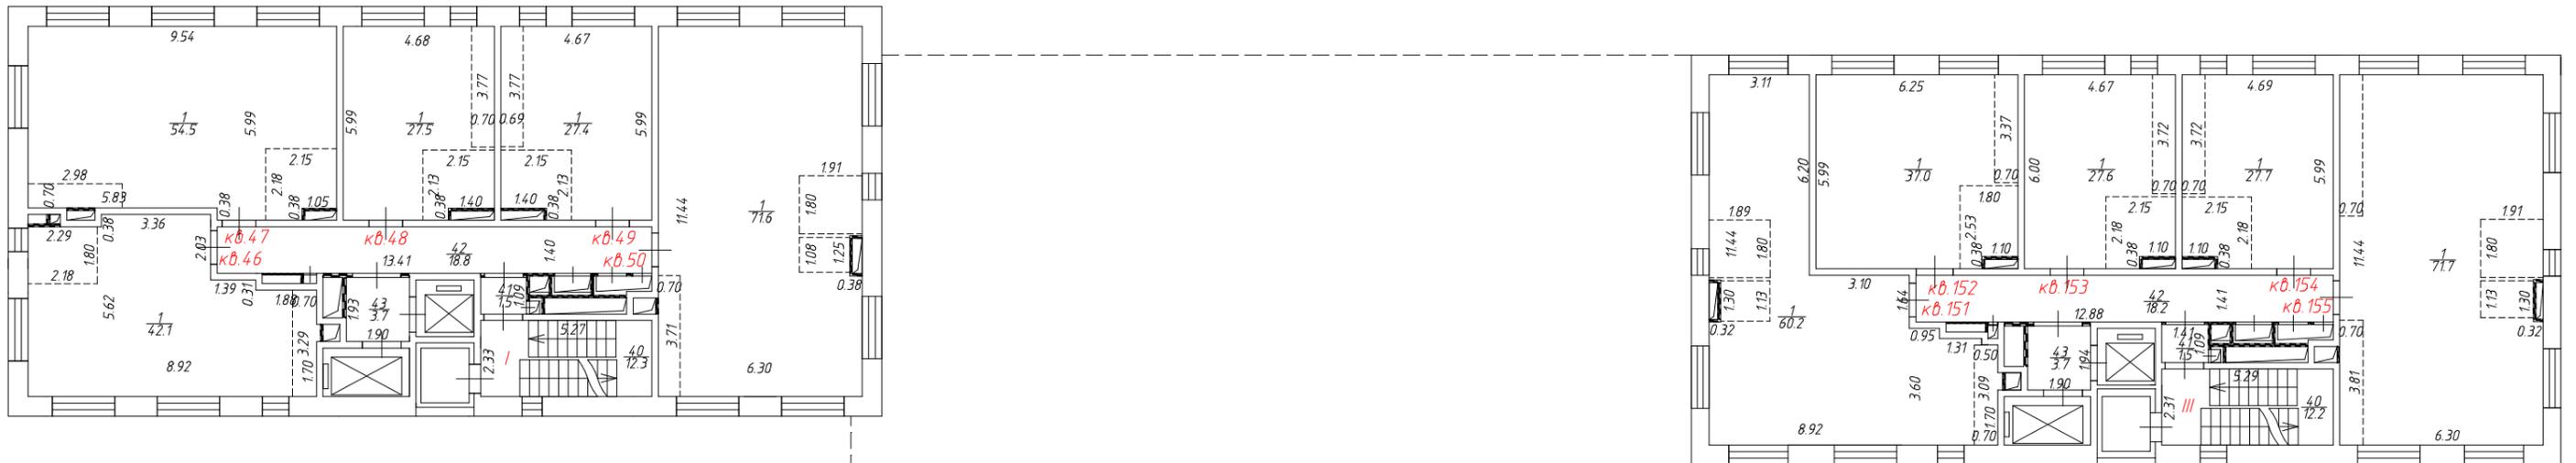


План 11-го этажа

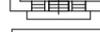
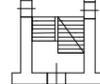
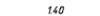
Подъезд 1

Подъезд 2

Подъезд 3

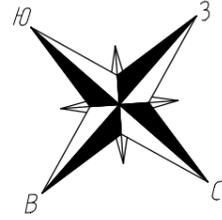


Условные обозначения:

-  - стена с окном и дверью
-  - перегородка
-  - дверь остекленная (на балкон, лоджию)
-  - лестница
-  - линейный размер

Масштаб 1:200

План этажа (части этажа)

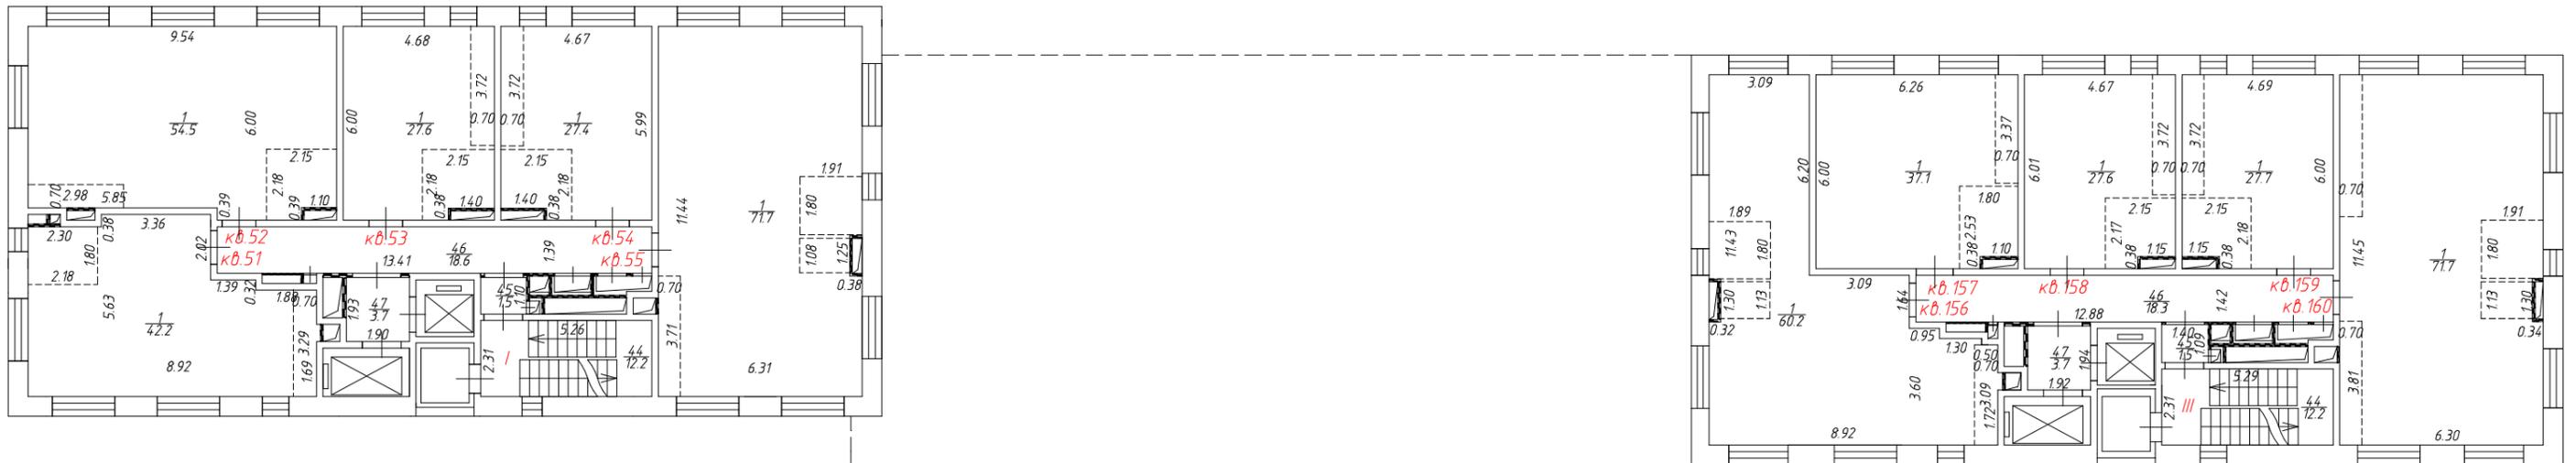


План 12-го этажа

Подъезд 1

Подъезд 2

Подъезд 3



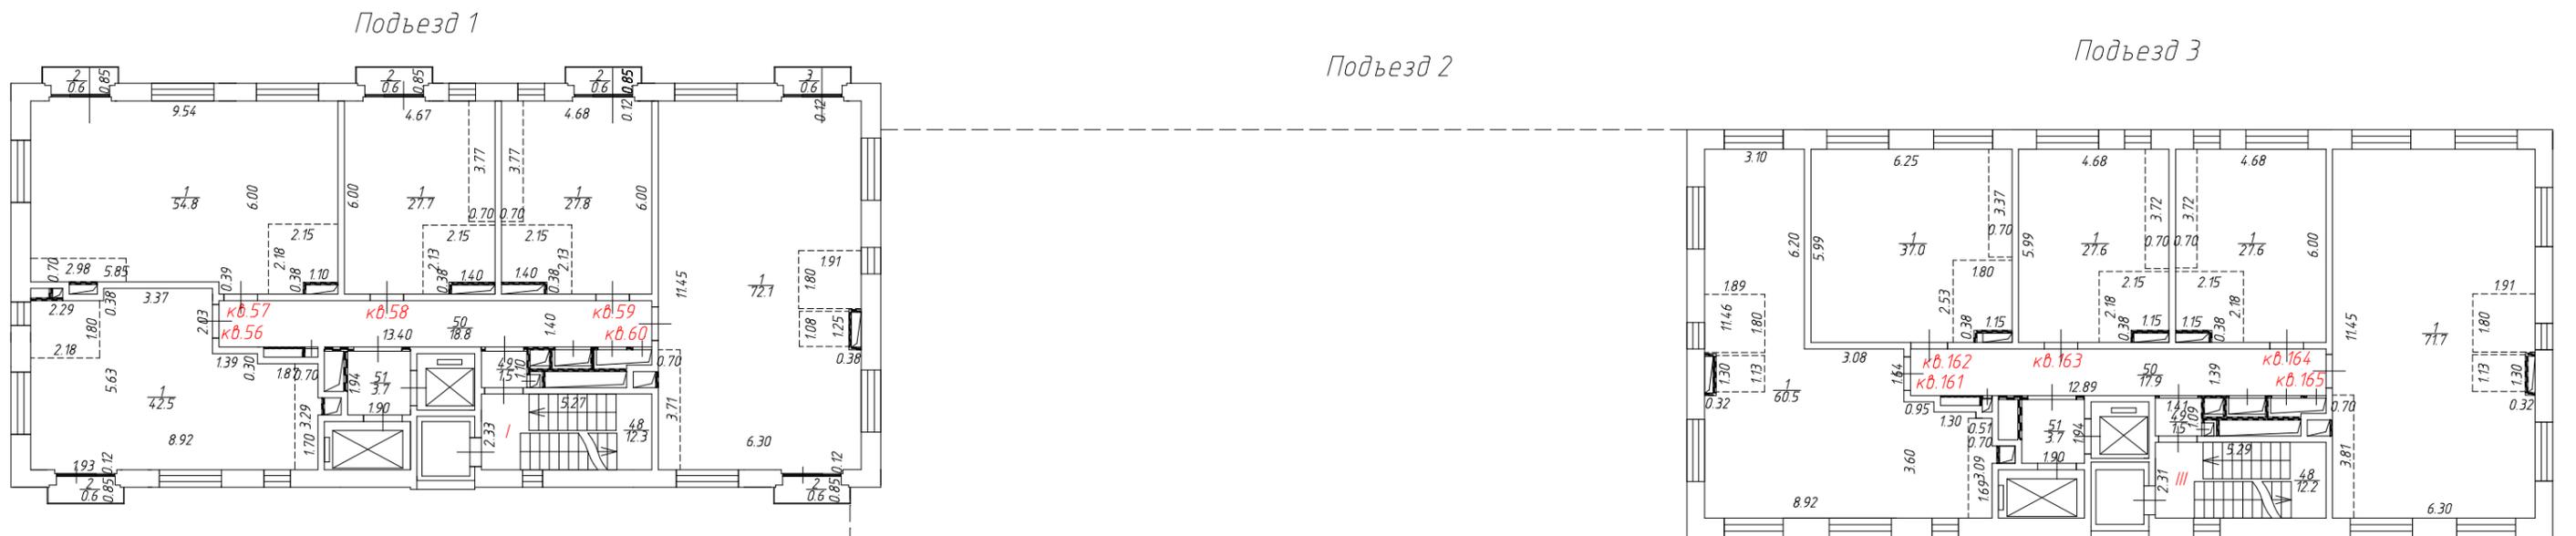
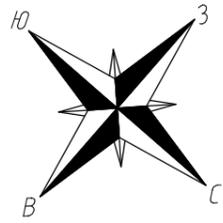
Условные обозначения:

- стена с окном и дверью
- перегородка
- дверь остекленная (на балкон, лоджию)
- лестница
- линейный размер

Масштаб 1:200

План этажа (части этажа)

План 13-го этажа

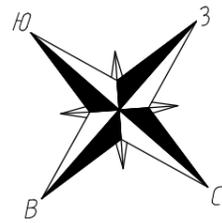


Условные обозначения:

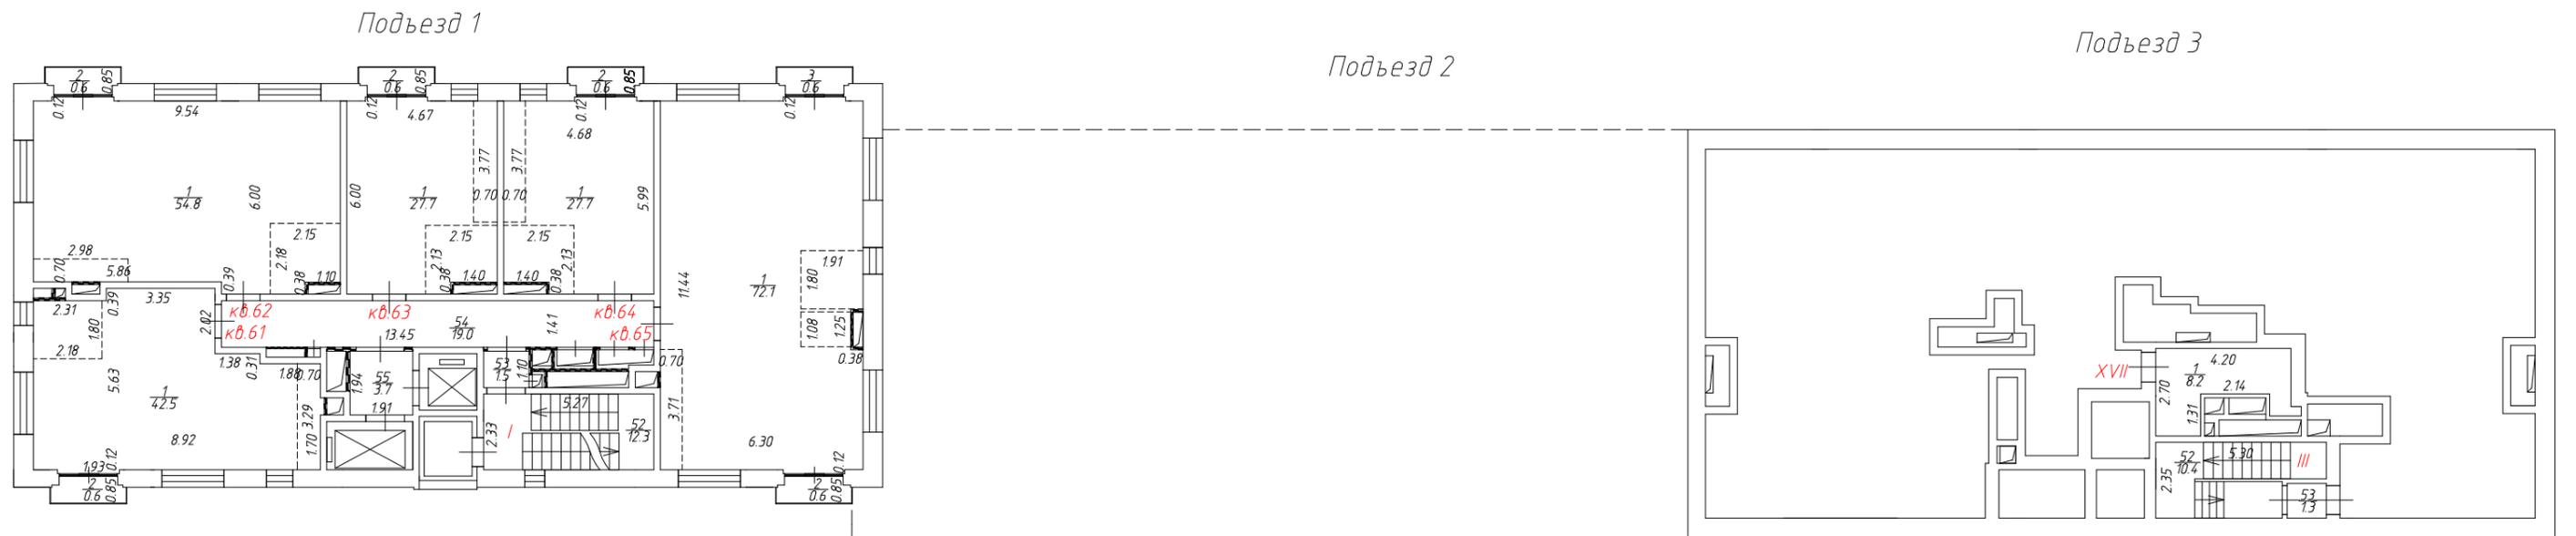
- стена с окном и дверью
- перегородка
- дверь остекленная (на балкон, лоджию)
- лестница
- линейный размер

Масштаб 1:200

План этажа (части этажа)



План 14-го этажа

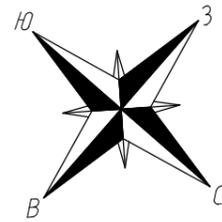


Условные обозначения:

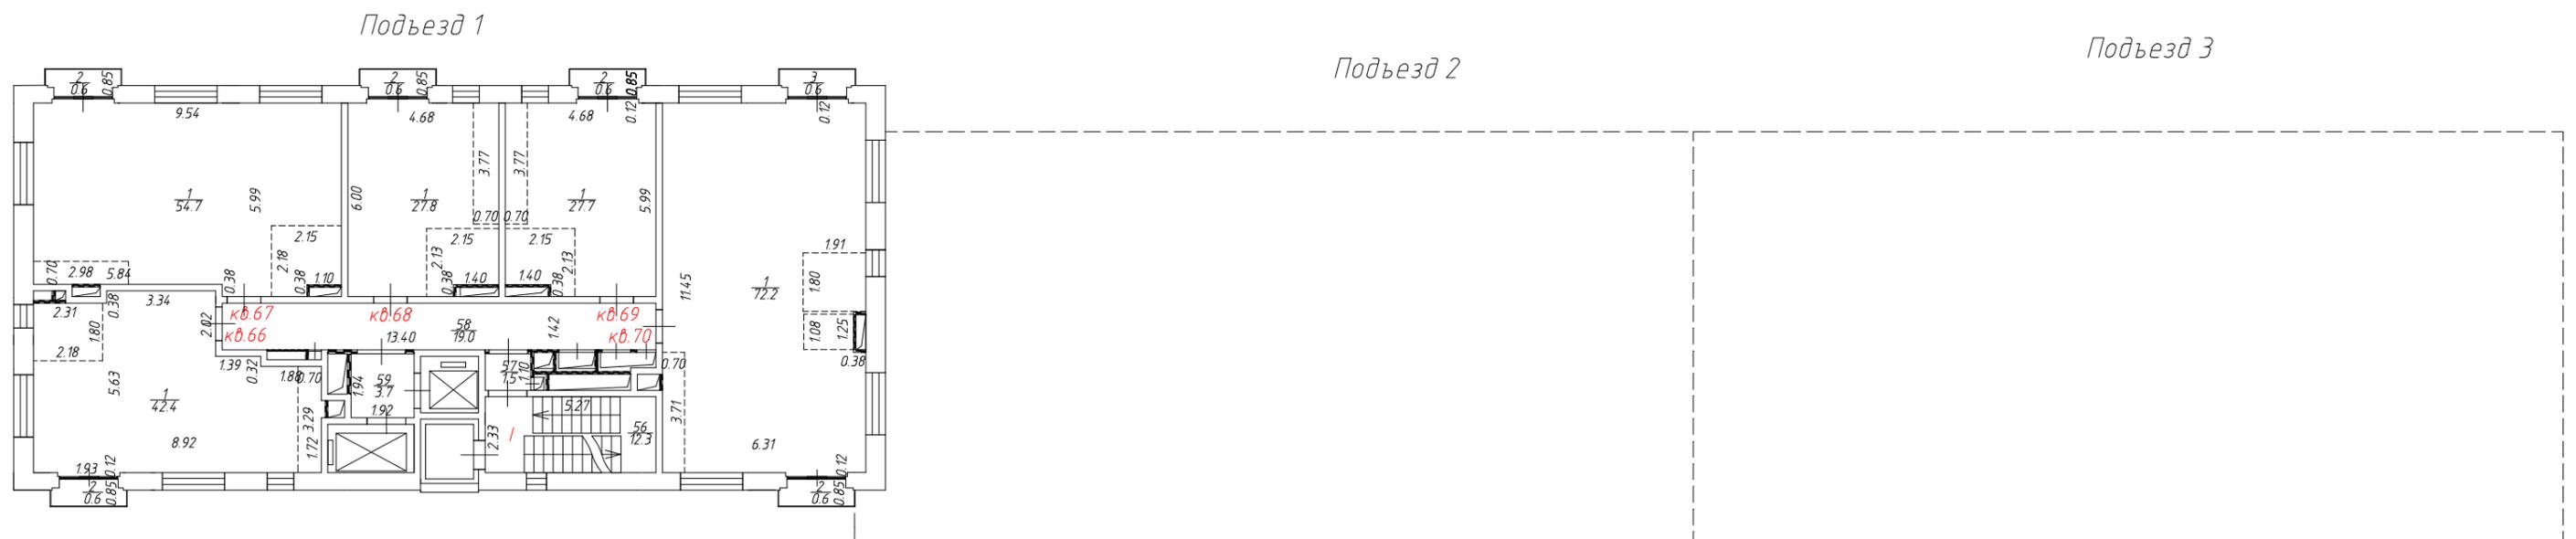
- стена с окном и дверью
- перегородка
- дверь остекленная (на балкон, лоджию)
- лестница
- линейный размер

Масштаб 1:200

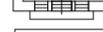
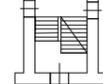
План этажа (части этажа)



План 15-го этажа

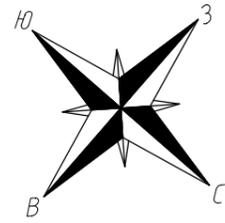


Условные обозначения:

-  - стена с окном и дверью
-  - перегородка
-  - дверь остекленная (на балкон, лоджию)
-  - лестница
-  - линейный размер

Масштаб 1:200

План этажа (части этажа)



План кровли на отм. +49800

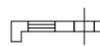
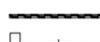
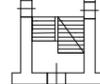
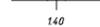
Подъезд 1

Подъезд 2

Подъезд 3



Условные обозначения:

-  - стена с окном и дверью
-  - перегородка
-  - дверь остекленная (на балкон, лоджию)
-  - лестница
-  - линейный размер

Масштаб 1:200

Экспликация жилых помещений (квартир), кв.м

№ Этажа	№ Помещения	№ Части помещения	Назначение части помещения	Формула подсчета площади	Площадь с учетом неотопляемых частей помещений, кв.м	Общая площадь жилого помещения, кв.м	В том числе площадь, кв.м			Высота помещений по внутреннему обмеру, м
							Жилая	Подсобная	Лоджий, балконов, террас, веранд	
1	2	3	4	5	6	7	8	9	10	11
2	кв.1	1	Жилая комната	$8.95*5.62-2.28*0.39-2.03*3.27-1.87*0.31+0.73*0.53+0.12*1.93*3.00+0.12*0.83-0.30*0.30$	43,3	43,3	43,3			
			Итого по квартире №1:		43,3	43,3	43,3			
2	кв.2	1	Жилая комната	$6.02*9.53-5.86*0.39+0.58*0.38+0.12*1.93*4.00-0.38*0.38$	56,1	56,1	56,1			
			Итого по квартире №2:		56,1	56,1	56,1			
2	кв.3	1	Жилая комната	$6.01*4.68+0.12*0.83+0.12*1.93-0.38*0.38$	28,3	28,3	28,3			
			Итого по квартире №3:		28,3	28,3	28,3			
2	кв.4	1	Жилая комната	$5.99*4.71+0.12*1.93+0.12*0.83-0.38*0.38$	28,4	28,4	28,4			
			Итого по квартире №4:		28,4	28,4	28,4			
2	кв.5	1	Жилая комната	$11.44*6.31+1.93*0.12*4.00-0.38*0.46$	72,9	72,9	72,9			
			Итого по квартире №5:		72,9	72,9	72,9			
3	кв.6	1	Жилая комната	$8.92*5.63-2.28*0.40-2.02*3.27-1.87*0.31+0.15*0.54$	42,2	42,2	42,2			
			Итого по квартире №6:		42,2	42,2	42,2			
3	кв.7	1	Жилая комната	$6.00*9.53-5.85*0.39-0.85*0.38$	54,6	54,6	54,6			
			Итого по квартире №7:		54,6	54,6	54,6			
3	кв.8	1	Жилая комната	$6.00*4.68-1.25*0.38$	27,6	27,6	27,6			
			Итого по квартире №8:		27,6	27,6	27,6			
3	кв.9	1	Жилая комната	$5.99*4.67-0.38*1.25$	27,5	27,5	27,5			
			Итого по квартире №9:		27,5	27,5	27,5			
3	кв.10	1	Жилая комната	$11.44*6.30-0.38*1.25$	71,6	71,6	71,6			
			Итого по квартире №10:		71,6	71,6	71,6			
4	кв.11	1	Жилая комната	$8.93*5.62-2.30*0.39-2.04*3.30-1.90*0.30+0.15*0.53$	42,1	42,1	42,1			
			Итого по квартире №11:		42,1	42,1	42,1			
4	кв.12	1	Жилая комната	$6.00*9.55-5.86*0.38-0.85*0.38$	54,8	54,8	54,8			
			Итого по квартире №12:		54,8	54,8	54,8			
4	кв.13	1	Жилая комната	$5.99*4.68-1.25*0.38$	27,6	27,6	27,6			
			Итого по квартире №13:		27,6	27,6	27,6			
4	кв.14	1	Жилая комната	$6.00*4.67-0.38*1.25$	27,5	27,5	27,5			
			Итого по квартире №14:		27,5	27,5	27,5			
4	кв.15	1	Жилая комната	$11.44*6.31-0.38*1.25$	71,7	71,7	71,7			
			Итого по квартире №15:		71,7	71,7	71,7			
5	кв.16	1	Жилая комната	$8.92*5.62-2.28*0.39-2.01*3.27-1.89*0.29+0.15*0.54$	42,2	42,2	42,2			
			Итого по квартире №16:		42,2	42,2	42,2			
5	кв.17	1	Жилая комната	$6.00*9.55-5.86*0.38-0.85*0.38$	54,8	54,8	54,8			
			Итого по квартире №17:		54,8	54,8	54,8			
5	кв.18	1	Жилая комната	$6.00*4.68-1.25*0.38$	27,6	27,6	27,6			
			Итого по квартире №18:		27,6	27,6	27,6			
5	кв.19	1	Жилая комната	$6.00*4.67-0.38*1.25$	27,5	27,5	27,5			
			Итого по квартире №19:		27,5	27,5	27,5			
5	кв.20	1	Жилая комната	$11.45*6.32-0.38*1.25$	71,9	71,9	71,9			
			Итого по квартире №20:		71,9	71,9	71,9			
6	кв.21	1	Жилая комната	$8.93*5.62-2.29*0.39-2.02*3.27-1.88*0.31+0.12*0.53$	42,2	42,2	42,2			
			Итого по квартире №21:		42,2	42,2	42,2			
6	кв.22	1	Жилая комната	$6.01*9.53-5.84*0.40-0.85*0.38$	54,6	54,6	54,6			
			Итого по квартире №22:		54,6	54,6	54,6			
6	кв.23	1	Жилая комната	$6.00*4.68-1.25*0.38$	27,6	27,6	27,6			
			Итого по квартире №23:		27,6	27,6	27,6			

1	2	3	4	5	6	7	8	9	10	11
6	кв.24	1	Жилая комната	5.99*4.68-0.38*1.25	27,6	27,6	27,6			
				Итого по квартире №24:	27,6	27,6	27,6			
6	кв.25	1	Жилая комната	11.44*6.31-0.38*1.25	71,7	71,7	71,7			
				Итого по квартире №25:	71,7	71,7	71,7			
7	кв.26	1	Жилая комната	8.94*5.61-2.28*0.38- 2.00*3.26- 1.87*0.34+0.15*0.52	42,2	42,2	42,2			
				Итого по квартире №26:	42,2	42,2	42,2			
7	кв.27	1	Жилая комната	9.55*5.98-5.86*0.39- 1.05*0.38	54,4	54,4	54,4			
				Итого по квартире №27:	54,4	54,4	54,4			
7	кв.28	1	Жилая комната	5.99*4.68-1.40*0.38	27,5	27,5	27,5			
				Итого по квартире №28:	27,5	27,5	27,5			
7	кв.29	1	Жилая комната	6.00*4.70-0.38*1.40	27,7	27,7	27,7			
				Итого по квартире №29:	27,7	27,7	27,7			
7	кв.30	1	Жилая комната	11.43*6.29-0.38*1.25	71,4	71,4	71,4			
				Итого по квартире №30:	71,4	71,4	71,4			
8	кв.31	1	Жилая комната	8.95*5.62-2.29*0.39- 2.02*3.28- 1.88*0.32+0.15*0.53	42,3	42,3	42,3			
				Итого по квартире №31:	42,3	42,3	42,3			
8	кв.32	1	Жилая комната	5.99*9.55-5.87*0.38- 1.05*0.38	54,6	54,6	54,6			
				Итого по квартире №32:	54,6	54,6	54,6			
8	кв.33	1	Жилая комната	6.00*4.68-1.40*0.38	27,6	27,6	27,6			
				Итого по квартире №33:	27,6	27,6	27,6			
8	кв.34	1	Жилая комната	6.00*4.67-0.38*1.40	27,5	27,5	27,5			
				Итого по квартире №34:	27,5	27,5	27,5			
8	кв.35	1	Жилая комната	11.43*6.29-0.38*1.25	71,4	71,4	71,4			
				Итого по квартире №35:	71,4	71,4	71,4			
9	кв.36	1	Жилая комната	8.93*5.62-2.30*0.38- 2.03*3.25- 1.87*0.31+0.15*0.52	42,2	42,2	42,2			
				Итого по квартире №36:	42,2	42,2	42,2			
9	кв.37	1	Жилая комната	5.99*9.54-5.85*0.38- 1.05*0.38	54,5	54,5	54,5			
				Итого по квартире №37:	54,5	54,5	54,5			
9	кв.38	1	Жилая комната	5.99*4.68-1.40*0.38	27,5	27,5	27,5			
				Итого по квартире №38:	27,5	27,5	27,5			
9	кв.39	1	Жилая комната	6.00*4.68-0.38*1.40	27,6	27,6	27,6			
				Итого по квартире №39:	27,6	27,6	27,6			
9	кв.40	1	Жилая комната	11.45*6.30-0.38*1.25	71,7	71,7	71,7			
				Итого по квартире №40:	71,7	71,7	71,7			
10	кв.41	1	Жилая комната	8.93*5.64-2.28*0.38- 2.03*3.28- 1.88*0.31+0.15*0.53	42,3	42,3	42,3			
				Итого по квартире №41:	42,3	42,3	42,3			
10	кв.42	1	Жилая комната	6.00*9.55-5.85*0.38- 1.05*0.38	54,7	54,7	54,7			
				Итого по квартире №42:	54,7	54,7	54,7			
10	кв.43	1	Жилая комната	6.00*4.66-1.40*0.38	27,4	27,4	27,4			
				Итого по квартире №43:	27,4	27,4	27,4			
10	кв.44	1	Жилая комната	5.99*4.68-0.38*1.40	27,5	27,5	27,5			
				Итого по квартире №44:	27,5	27,5	27,5			
10	кв.45	1	Жилая комната	11.44*6.31-0.38*1.25	71,7	71,7	71,7			
				Итого по квартире №45:	71,7	71,7	71,7			
11	кв.46	1	Жилая комната	8.92*5.62-2.29*0.38- 2.03*3.27- 1.88*0.31+0.15*0.50	42,1	42,1	42,1			
				Итого по квартире №46:	42,1	42,1	42,1			
11	кв.47	1	Жилая комната	5.99*9.54-5.83*0.38- 1.05*0.38	54,5	54,5	54,5			
				Итого по квартире №47:	54,5	54,5	54,5			
11	кв.48	1	Жилая комната	5.99*4.68-1.40*0.38	27,5	27,5	27,5			
				Итого по квартире №48:	27,5	27,5	27,5			
11	кв.49	1	Жилая комната	5.99*4.67-0.38*1.40	27,4	27,4	27,4			
				Итого по квартире №49:	27,4	27,4	27,4			
11	кв.50	1	Жилая комната	11.44*6.30-0.38*1.25	71,6	71,6	71,6			
				Итого по квартире №50:	71,6	71,6	71,6			
12	кв.51	1	Жилая комната	8.92*5.63-2.30*0.38- 2.02*3.27- 1.88*0.32+0.15*0.53	42,2	42,2	42,2			
				Итого по квартире №51:	42,2	42,2	42,2			
12	кв.52	1	Жилая комната	6.00*9.54-5.85*0.39- 1.10*0.39	54,5	54,5	54,5			
				Итого по квартире №52:	54,5	54,5	54,5			
12	кв.53	1	Жилая комната	6.00*4.68-1.40*0.38	27,6	27,6	27,6			
				Итого по квартире №53:	27,6	27,6	27,6			

1	2	3	4	5	6	7	8	9	10	11
12	кв.54	1	Жилая комната	5.99*4.67-0.38*1.40	27,4	27,4	27,4			
				Итого по квартире №54:	27,4	27,4	27,4			
12	кв.55	1	Жилая комната	11.44*6.31-0.38*1.25	71,7	71,7	71,7			
				Итого по квартире №55:	71,7	71,7	71,7			
13	кв.56	1	Жилая комната	8.92*5.63-2.29*0.38- 2.03*3.26- 1.87*0.30+0.15*0.53+1.93*0.12	42,5	42,5	42,5			
		2	Балкон	0.85*2.36-0.20*0.40*2.00	0,6				0,6	
				Итого по квартире №56:	43,1	42,5	42,5		0,6	
13	кв.57	1	Жилая комната	6.00*9.54-5.85*0.39- 1.10*0.38+1.93*0.12	54,8	54,8	54,8			
		2	Балкон	2.36*0.85-0.20*0.40*2.00	0,6				0,6	
				Итого по квартире №57:	55,4	54,8	54,8		0,6	
13	кв.58	1	Жилая комната	6.00*4.67- 1.40*0.38+1.93*0.12	27,7	27,7	27,7			
		2	Балкон	2.36*0.85-0.20*0.40*2.00	0,6				0,6	
				Итого по квартире №58:	28,3	27,7	27,7		0,6	
13	кв.59	1	Жилая комната	6.00*4.68- 0.38*1.40+1.93*0.12	27,8	27,8	27,8			
		2	Балкон	2.36*0.85-0.20*0.40*2.00	0,6				0,6	
				Итого по квартире №59:	28,4	27,8	27,8		0,6	
13	кв.60	1	Жилая комната	11.45*6.30- 0.38*1.25+1.93*0.12*2.00	72,1	72,1	72,1			
		2	Балкон	0.85*2.36-0.20*0.40*2.00	0,6				0,6	
		3	Балкон	2.36*0.85-0.20*0.40*2.00	0,6				0,6	
				Итого по квартире №60:	73,3	72,1	72,1		1,2	
14	кв.61	1	Жилая комната	8.92*5.63-2.31*0.39- 2.02*3.26- 1.88*0.31+0.15*0.52+0.12*1.93	42,5	42,5	42,5			
		2	Балкон	0.85*2.36-0.20*0.40*2.00	0,6				0,6	
				Итого по квартире №61:	43,1	42,5	42,5		0,6	
14	кв.62	1	Жилая комната	6.00*9.54-5.86*0.39- 1.10*0.38+0.12*1.93	54,8	54,8	54,8			
		2	Балкон	2.36*0.85-0.20*0.40*2.00	0,6				0,6	
				Итого по квартире №62:	55,4	54,8	54,8		0,6	
14	кв.63	1	Жилая комната	6.00*4.67- 1.40*0.38+0.12*1.93	27,7	27,7	27,7			
		2	Балкон	2.36*0.85-0.20*0.40*2.00	0,6				0,6	
				Итого по квартире №63:	28,3	27,7	27,7		0,6	
14	кв.64	1	Жилая комната	4.68*5.99- 0.38*1.40+0.12*1.93	27,7	27,7	27,7			
		2	Балкон	2.36*0.85-0.20*0.40*2.00	0,6				0,6	
				Итого по квартире №64:	28,3	27,7	27,7		0,6	
14	кв.65	1	Жилая комната	11.44*6.30- 0.38*1.25+0.12*1.93*2.00	72,1	72,1	72,1			
		2	Балкон	0.85*2.36-0.20*0.40*2.00	0,6				0,6	
		3	Балкон	2.36*0.85-0.20*0.40*2.00	0,6				0,6	
				Итого по квартире №65:	73,3	72,1	72,1		1,2	
15	кв.66	1	Жилая комната	8.92*5.63-2.31*0.38- 2.02*3.27- 1.88*0.32+0.15*0.53+1.93*0.12	42,4	42,4	42,4			
		2	Балкон	0.85*2.36-0.20*0.40*2.00	0,6				0,6	
				Итого по квартире №66:	43,0	42,4	42,4		0,6	
15	кв.67	1	Жилая комната	5.99*9.54-5.84*0.38- 1.10*0.38+1.93*0.12	54,7	54,7	54,7			
		2	Балкон	2.36*0.85-0.20*0.40*2.00	0,6				0,6	
				Итого по квартире №67:	55,3	54,7	54,7		0,6	
15	кв.68	1	Жилая комната	6.00*4.68- 1.40*0.38+1.93*0.12	27,8	27,8	27,8			
		2	Балкон	2.36*0.85-0.20*0.40*2.00	0,6				0,6	
				Итого по квартире №68:	28,4	27,8	27,8		0,6	
15	кв.69	1	Жилая комната	5.99*4.68- 0.38*1.40+1.93*0.12	27,7	27,7	27,7			
		2	Балкон	2.36*0.85-0.20*0.40*2.00	0,6				0,6	
				Итого по квартире №69:	28,3	27,7	27,7		0,6	
15	кв.70	1	Жилая комната	11.45*6.31- 0.38*1.25+1.93*0.12*2.00	72,2	72,2	72,2			
		2	Балкон	0.85*2.36-0.20*0.40*2.00	0,6				0,6	
		3	Балкон	2.36*0.85-0.20*0.40*2.00	0,6				0,6	
				Итого по квартире №70:	73,4	72,2	72,2		1,2	
2	кв.71	1	Жилая комната	11.45*8.93-6.20*5.84- 1.66*2.85- 0.52*0.51+0.72*0.53- 0.61*0.33-0.28*0.28	61,1	61,1	61,1			
				Итого по квартире №71:	61,1	61,1	61,1			

1	2	3	4	5	6	7	8	9	10	11
2	кв.72	1	Жилая комната	5.99*6.26-0.38*0.38	37,4	37,4	37,4			
				Итого по квартире №72:	37,4	37,4	37,4			
2	кв.73	1	Жилая комната	6.29*5.99-0.38*0.38- 0.28*0.28	37,5	37,5	37,5			
				Итого по квартире №73:	37,5	37,5	37,5			
2	кв.74	1	Жилая комната	6.00*6.26-0.38*0.38	37,4	37,4	37,4			
				Итого по квартире №74:	37,4	37,4	37,4			
2	кв.75	1	Жилая комната	11.45*6.30-6.18*3.18- 0.33*0.61	52,3	52,3	52,3			
				Итого по квартире №75:	52,3	52,3	52,3			
3	кв.76	1	Жилая комната	11.45*8.94-6.20*5.82- 1.66*2.87- 0.53*0.51+0.15*0.55- 1.30*0.35	60,9	60,9	60,9			
				Итого по квартире №76:	60,9	60,9	60,9			
3	кв.77	1	Жилая комната	6.00*6.25-1.00*0.38	37,1	37,1	37,1			
				Итого по квартире №77:	37,1	37,1	37,1			
3	кв.78	1	Жилая комната	6.29*5.99-0.75*0.38- 0.85*0.38	37,1	37,1	37,1			
				Итого по квартире №78:	37,1	37,1	37,1			
3	кв.79	1	Жилая комната	5.99*6.28-1.00*0.38	37,2	37,2	37,2			
				Итого по квартире №79:	37,2	37,2	37,2			
3	кв.80	1	Жилая комната	11.45*6.32-6.20*3.18- 0.32*1.30	52,2	52,2	52,2			
				Итого по квартире №80:	52,2	52,2	52,2			
4	кв.81	1	Жилая комната	11.45*8.94-6.20*5.82- 1.66*2.87- 0.53*0.51+0.15*0.55- 1.30*0.35	60,9	60,9	60,9			
				Итого по квартире №81:	60,9	60,9	60,9			
4	кв.82	1	Жилая комната	5.99*6.25-1.00*0.38	37,1	37,1	37,1			
				Итого по квартире №82:	37,1	37,1	37,1			
4	кв.83	1	Жилая комната	6.29*6.00-0.75*0.38- 0.85*0.38	37,1	37,1	37,1			
				Итого по квартире №83:	37,1	37,1	37,1			
4	кв.84	1	Жилая комната	5.99*6.25-1.00*0.38	37,1	37,1	37,1			
				Итого по квартире №84:	37,1	37,1	37,1			
4	кв.85	1	Жилая комната	11.44*6.31-6.21*3.21- 0.32*1.30	51,8	51,8	51,8			
				Итого по квартире №85:	51,8	51,8	51,8			
5	кв.86	1	Жилая комната	11.45*8.91-6.20*5.83- 1.64*2.86- 0.52*0.51+0.15*0.50- 1.30*0.35	60,5	60,5	60,5			
				Итого по квартире №86:	60,5	60,5	60,5			
5	кв.87	1	Жилая комната	5.99*6.25-1.00*0.38	37,1	37,1	37,1			
				Итого по квартире №87:	37,1	37,1	37,1			
5	кв.88	1	Жилая комната	6.30*6.00-0.75*0.38- 0.85*0.38	37,2	37,2	37,2			
				Итого по квартире №88:	37,2	37,2	37,2			
5	кв.89	1	Жилая комната	5.99*6.25-1.00*0.38	37,1	37,1	37,1			
				Итого по квартире №89:	37,1	37,1	37,1			
5	кв.90	1	Жилая комната	11.45*6.30-6.21*3.20- 0.32*1.30	51,9	51,9	51,9			
				Итого по квартире №90:	51,9	51,9	51,9			
6	кв.91	1	Жилая комната	11.45*8.92-6.18*5.84- 1.63*2.87- 0.52*0.52+0.13*0.52- 1.30*0.35	60,7	60,7	60,7			
				Итого по квартире №91:	60,7	60,7	60,7			
6	кв.92	1	Жилая комната	5.99*6.25-1.00*0.38	37,1	37,1	37,1			
				Итого по квартире №92:	37,1	37,1	37,1			
6	кв.93	1	Жилая комната	6.31*5.99-0.75*0.38- 0.85*0.38	37,2	37,2	37,2			
				Итого по квартире №93:	37,2	37,2	37,2			
6	кв.94	1	Жилая комната	5.99*6.26-1.00*0.38	37,1	37,1	37,1			
				Итого по квартире №94:	37,1	37,1	37,1			
6	кв.95	1	Жилая комната	11.44*6.29-6.20*3.18- 0.32*1.30	51,8	51,8	51,8			
				Итого по квартире №95:	51,8	51,8	51,8			
7	кв.96	1	Жилая комната	11.45*8.92-6.19*5.83- 1.63*2.85- 0.53*0.50+0.15*0.51- 1.30*0.35	60,7	60,7	60,7			
				Итого по квартире №96:	60,7	60,7	60,7			
7	кв.97	1	Жилая комната	5.99*6.26-1.00*0.38	37,1	37,1	37,1			
				Итого по квартире №97:	37,1	37,1	37,1			

1	2	3	4	5	6	7	8	9	10	11
7	кв.98	1	Жилая комната	6.29*5.99-0.75*0.38-0.85*0.38	37,1	37,1	37,1			
				Итого по квартире №98:	37,1	37,1	37,1			
7	кв.99	1	Жилая комната	5.99*6.25-1.05*0.38	37,0	37,0	37,0			
				Итого по квартире №99:	37,0	37,0	37,0			
7	кв.100	1	Жилая комната	11.46*6.28-6.19*3.18-0.32*1.30	51,9	51,9	51,9			
				Итого по квартире №100:	51,9	51,9	51,9			
8	кв.101	1	Жилая комната	11.45*8.92-6.19*5.84-1.64*2.86-0.53*0.52+0.15*0.55-1.30*0.35	60,6	60,6	60,6			
				Итого по квартире №101:	60,6	60,6	60,6			
8	кв.102	1	Жилая комната	6.00*6.25-1.00*0.38	37,1	37,1	37,1			
				Итого по квартире №102:	37,1	37,1	37,1			
8	кв.103	1	Жилая комната	6.35*5.99-0.75*0.38-0.85*0.38	37,4	37,4	37,4			
				Итого по квартире №103:	37,4	37,4	37,4			
8	кв.104	1	Жилая комната	5.98*6.29-1.05*0.38	37,2	37,2	37,2			
				Итого по квартире №104:	37,2	37,2	37,2			
8	кв.105	1	Жилая комната	11.46*6.28-6.19*3.18-0.32*1.30	51,9	51,9	51,9			
				Итого по квартире №105:	51,9	51,9	51,9			
2	кв.106	1	Жилая комната	11.45*8.92-6.19*5.83-1.64*2.73-1.80*0.31-0.50*0.19+0.54*0.72-0.33*0.61-0.30*0.30+1.93*0.12	61,2	61,2	61,2			
		2	Балкон	0.85*2.36-0.20*0.40*2.00	0,6				0,6	
				Итого по квартире №106:	61,8	61,2	61,2		0,6	
2	кв.107	1	Жилая комната	6.00*6.27+0.12*1.93-0.38*0.38	37,7	37,7	37,7			
		2	Балкон	2.36*0.85-0.20*0.40*2.00	0,6				0,6	
				Итого по квартире №107:	38,3	37,7	37,7		0,6	
2	кв.108	1	Жилая комната	5.99*4.66+0.12*1.93-0.38*0.38	28,0	28,0	28,0			
		2	Балкон	2.36*0.85-0.20*0.40*2.00	0,6				0,6	
				Итого по квартире №108:	28,6	28,0	28,0		0,6	
2	кв.109	1	Жилая комната	6.01*4.68+0.12*1.93-0.38*0.38	28,2	28,2	28,2			
		2	Балкон	2.36*0.85-0.20*0.40*2.00	0,6				0,6	
				Итого по квартире №109:	28,8	28,2	28,2		0,6	
2	кв.110	1	Жилая комната	11.45*6.30-0.33*0.61+0.12*1.93*2.00	72,4	72,4	72,4			
		2	Балкон	0.85*2.36-0.20*0.40*2.00	0,6				0,6	
		3	Балкон	2.36*0.85-0.20*0.40*2.00	0,6				0,6	
				Итого по квартире №110:	73,6	72,4	72,4		1,2	
3	кв.111	1	Жилая комната	11.44*8.93-6.19*5.80-1.64*2.75-1.81*0.31-0.50*0.21+0.50*0.15-0.32*1.30+1.93*0.12	61,0	61,0	61,0			
		2	Балкон	0.85*2.36-0.20*0.40*2.00	0,6				0,6	
				Итого по квартире №111:	61,6	61,0	61,0		0,6	
3	кв.112	1	Жилая комната	6.00*6.25+0.12*1.93-1.00*0.38	37,4	37,4	37,4			
		2	Балкон	2.36*0.85-0.20*0.40*2.00	0,6				0,6	
				Итого по квартире №112:	38,0	37,4	37,4		0,6	
3	кв.113	1	Жилая комната	6.00*4.68+0.12*1.93-1.00*0.38	27,9	27,9	27,9			
		2	Балкон	2.36*0.85-0.20*0.40*2.00	0,6				0,6	
				Итого по квартире №113:	28,5	27,9	27,9		0,6	
3	кв.114	1	Жилая комната	5.99*4.68+0.12*1.93-1.00*0.38	27,9	27,9	27,9			
		2	Балкон	2.36*0.85-0.20*0.40*2.00	0,6				0,6	
				Итого по квартире №114:	28,5	27,9	27,9		0,6	
3	кв.115	1	Жилая комната	11.44*6.30-0.32*1.30+0.12*1.93*2.00	72,1	72,1	72,1			
		2	Балкон	0.85*2.36-0.20*0.40*2.00	0,6				0,6	
		3	Балкон	2.36*0.85-0.20*0.40*2.00	0,6				0,6	
				Итого по квартире №115:	73,3	72,1	72,1		1,2	
4	кв.116	1	Жилая комната	3.09*3.70	11,4	11,4	11,4			
		2	Кухня-гостиная	3.60*5.73+1.80*0.15+0.53*0.15-0.95*0.50*2.00-1.80*0.31-0.50*0.20	19,4	19,4	19,4			
		3	Жилая комната	3.57*3.13-2.03*0.18	10,8	10,8	10,8			
		4	Коридор	0.50*0.90+0.55*0.90+1.06*2.43+4.15*1.57	10,1	10,1		10,1		
		5	Санузел	1.95*2.67-0.35*1.63	4,6	4,6		4,6		

1	2	3	4	5	6	7	8	9	10	11
		6	Гардеробная	1.95*1.46	2,8	2,8		2,8		
		7	Балкон	0.85*2.36-0.20*0.40*2.00	0,6				0,6	
			Итого по квартире №116:		59,7	59,1	41,6	17,5	0,6	
4	кв.117	1	Жилая комната	6.00*6.24+0.12*1.93-1.00*0.38	37,3	37,3	37,3			
		2	Балкон	2.36*0.85-0.20*0.40*2.00	0,6				0,6	
			Итого по квартире №117:		37,9	37,3	37,3		0,6	
4	кв.118	1	Жилая комната	6.00*4.67+0.12*1.93-1.00*0.38	27,9	27,9	27,9			
		2	Балкон	2.36*0.85-0.20*0.40*2.00	0,6				0,6	
			Итого по квартире №118:		28,5	27,9	27,9		0,6	
4	кв.119	1	Жилая комната	6.00*4.68+0.12*1.93-1.00*0.38	27,9	27,9	27,9			
		2	Балкон	2.36*0.85-0.20*0.40*2.00	0,6				0,6	
			Итого по квартире №119:		28,5	27,9	27,9		0,6	
4	кв.120	1	Жилая комната	11.44*6.30-0.32*1.30+0.12*1.93*2.00	72,1	72,1	72,1			
		2	Балкон	0.85*2.36-0.20*0.40*2.00	0,6				0,6	
		3	Балкон	2.36*0.85-0.20*0.40*2.00	0,6				0,6	
			Итого по квартире №120:		73,3	72,1	72,1		1,2	
5	кв.121	1	Жилая комната	11.44*8.94-6.20*5.83-1.64*2.73-1.78*0.30-0.50*0.20+0.50*0.15-0.32*1.30+1.93*0.12	60,9	60,9	60,9			
		2	Балкон	0.85*2.36-0.20*0.40*2.00	0,6				0,6	
			Итого по квартире №121:		61,5	60,9	60,9		0,6	
5	кв.122	1	Жилая комната	5.99*6.25+0.12*1.93-1.00*0.38	37,3	37,3	37,3			
		2	Балкон	2.36*0.85-0.20*0.40*2.00	0,6				0,6	
			Итого по квартире №122:		37,9	37,3	37,3		0,6	
5	кв.123	1	Жилая комната	5.99*4.68+0.12*1.93-1.00*0.38	27,9	27,9	27,9			
		2	Балкон	2.36*0.85-0.20*0.40*2.00	0,6				0,6	
			Итого по квартире №123:		28,5	27,9	27,9		0,6	
5	кв.124	1	Жилая комната	5.99*4.68+0.12*1.93-1.00*0.38	27,9	27,9	27,9			
		2	Балкон	2.36*0.85-0.20*0.40*2.00	0,6				0,6	
			Итого по квартире №124:		28,5	27,9	27,9		0,6	
5	кв.125	1	Жилая комната	11.45*6.30-0.32*1.30+0.12*1.93*2.00	72,2	72,2	72,2			
		2	Балкон	0.85*2.36-0.20*0.40*2.00	0,6				0,6	
		3	Балкон	2.36*0.85-0.20*0.40*2.00	0,6				0,6	
			Итого по квартире №125:		73,4	72,2	72,2		1,2	
6	кв.126	1	Жилая комната	3.10*6.20+5.26*6.20-0.32*1.30+0.93*3.61+3.30*1.30+0.50*3.10+0.15*0.53	60,7	60,7	60,7			
			Итого по квартире №126:		60,7	60,7	60,7			
6	кв.127	1	Жилая комната	6.00*6.25-1.00*0.38	37,1	37,1	37,1			
			Итого по квартире №127:		37,1	37,1	37,1			
6	кв.128	1	Жилая комната	5.99*4.69-1.00*0.38	27,7	27,7	27,7			
			Итого по квартире №128:		27,7	27,7	27,7			
6	кв.129	1	Жилая комната	5.99*4.68-1.00*0.38	27,7	27,7	27,7			
			Итого по квартире №129:		27,7	27,7	27,7			
6	кв.130	1	Жилая комната	11.44*6.30-0.32*1.30	71,7	71,7	71,7			
			Итого по квартире №130:		71,7	71,7	71,7			
7	кв.131	1	Жилая комната	11.45*8.93-6.19*5.82-1.64*2.73-1.79*0.32-0.49*0.20+0.53*0.15-0.32*1.30	60,7	60,7	60,7			
			Итого по квартире №131:		60,7	60,7	60,7			
7	кв.132	1	Жилая комната	6.00*6.25-1.05*0.38	37,1	37,1	37,1			
			Итого по квартире №132:		37,1	37,1	37,1			
7	кв.133	1	Жилая комната	6.01*4.68-1.05*0.38	27,7	27,7	27,7			
			Итого по квартире №133:		27,7	27,7	27,7			
7	кв.134	1	Жилая комната	5.99*4.67-1.05*0.38	27,6	27,6	27,6			
			Итого по квартире №134:		27,6	27,6	27,6			
7	кв.135	1	Жилая комната	11.44*6.30-0.32*1.30	71,7	71,7	71,7			
			Итого по квартире №135:		71,7	71,7	71,7			
8	кв.136	1	Жилая комната	11.42*8.92-6.19*5.83-1.64*2.74-1.81*0.32-0.51*0.20+0.53*0.15-0.32*1.30	60,3	60,3	60,3			
			Итого по квартире №136:		60,3	60,3	60,3			
8	кв.137	1	Жилая комната	5.99*6.25-1.05*0.38	37,0	37,0	37,0			
			Итого по квартире №137:		37,0	37,0	37,0			
8	кв.138	1	Жилая комната	5.99*4.68-1.05*0.38	27,6	27,6	27,6			
			Итого по квартире №138:		27,6	27,6	27,6			
8	кв.139	1	Жилая комната	5.99*4.66-1.05*0.38	27,5	27,5	27,5			

1	2	3	4	5	6	7	8	9	10	11
				Итого по квартире №139:	27,5	27,5	27,5			
8	кв.140	1	Жилая комната	11.44*6.30-0.32*1.30	71,7	71,7	71,7			
				Итого по квартире №140:	71,7	71,7	71,7			
9	кв.141	1	Жилая комната	11.44*8.92-6.21*5.82-1.64*2.74-1.81*0.31-0.52*0.21+0.53*0.15-0.32*1.30	60,4	60,4	60,4			
				Итого по квартире №141:	60,4	60,4	60,4			
9	кв.142	1	Жилая комната	5.99*6.25-1.05*0.38	37,0	37,0	37,0			
				Итого по квартире №142:	37,0	37,0	37,0			
9	кв.143	1	Жилая комната	6.00*4.67-1.05*0.38	27,6	27,6	27,6			
				Итого по квартире №143:	27,6	27,6	27,6			
9	кв.144	1	Жилая комната	5.99*4.68-1.05*0.38	27,6	27,6	27,6			
				Итого по квартире №144:	27,6	27,6	27,6			
9	кв.145	1	Жилая комната	11.44*6.30-0.32*1.30	71,7	71,7	71,7			
				Итого по квартире №145:	71,7	71,7	71,7			
10	кв.146	1	Жилая комната	11.45*8.92-6.19*5.87-1.64*2.76-1.82*0.31-0.51*0.20+0.55*0.15-0.32*1.30	60,3	60,3	60,3			
				Итого по квартире №146:	60,3	60,3	60,3			
10	кв.147	1	Жилая комната	5.99*6.26-1.10*0.38	37,1	37,1	37,1			
				Итого по квартире №147:	37,1	37,1	37,1			
10	кв.148	1	Жилая комната	6.00*4.68-1.10*0.38	27,7	27,7	27,7			
				Итого по квартире №148:	27,7	27,7	27,7			
10	кв.149	1	Жилая комната	5.98*4.68-1.10*0.38	27,6	27,6	27,6			
				Итого по квартире №149:	27,6	27,6	27,6			
10	кв.150	1	Жилая комната	11.44*6.29-0.32*1.30	71,5	71,5	71,5			
				Итого по квартире №150:	71,5	71,5	71,5			
11	кв.151	1	Жилая комната	11.44*8.92-6.20*5.86-1.64*2.76-1.81*0.32-0.50*0.22+0.53*0.15-0.32*1.30	60,2	60,2	60,2			
				Итого по квартире №151:	60,2	60,2	60,2			
11	кв.152	1	Жилая комната	5.99*6.25-1.10*0.38	37,0	37,0	37,0			
				Итого по квартире №152:	37,0	37,0	37,0			
11	кв.153	1	Жилая комната	6.00*4.67-1.10*0.38	27,6	27,6	27,6			
				Итого по квартире №153:	27,6	27,6	27,6			
11	кв.154	1	Жилая комната	5.99*4.69-1.10*0.38	27,7	27,7	27,7			
				Итого по квартире №154:	27,7	27,7	27,7			
11	кв.155	1	Жилая комната	11.44*6.30-0.32*1.30	71,7	71,7	71,7			
				Итого по квартире №155:	71,7	71,7	71,7			
12	кв.156	1	Жилая комната	11.43*8.92-6.20*5.84-1.64*2.75-1.80*0.31-0.50*0.21+0.53*0.15-0.32*1.30	60,2	60,2	60,2			
				Итого по квартире №156:	60,2	60,2	60,2			
12	кв.157	1	Жилая комната	6.00*6.26-1.10*0.38	37,1	37,1	37,1			
				Итого по квартире №157:	37,1	37,1	37,1			
12	кв.158	1	Жилая комната	6.01*4.67-1.15*0.38	27,6	27,6	27,6			
				Итого по квартире №158:	27,6	27,6	27,6			
12	кв.159	1	Жилая комната	6.00*4.69-1.15*0.38	27,7	27,7	27,7			
				Итого по квартире №159:	27,7	27,7	27,7			
12	кв.160	1	Жилая комната	11.45*6.30-0.34*1.30	71,7	71,7	71,7			
				Итого по квартире №160:	71,7	71,7	71,7			
13	кв.161	1	Жилая комната	11.46*8.92-6.20*5.84-1.64*2.76-1.81*0.32-0.51*0.21+0.54*0.15-0.32*1.30	60,5	60,5	60,5			
				Итого по квартире №161:	60,5	60,5	60,5			
13	кв.162	1	Жилая комната	5.99*6.25-1.15*0.38	37,0	37,0	37,0			
				Итого по квартире №162:	37,0	37,0	37,0			
13	кв.163	1	Жилая комната	5.99*4.68-1.15*0.38	27,6	27,6	27,6			
				Итого по квартире №163:	27,6	27,6	27,6			
13	кв.164	1	Жилая комната	6.00*4.68-1.15*0.38	27,6	27,6	27,6			
				Итого по квартире №164:	27,6	27,6	27,6			
13	кв.165	1	Жилая комната	11.45*6.30-0.32*1.30	71,7	71,7	71,7			
				Итого по квартире №165:	71,7	71,7	71,7			
				Итого по квартирам:	7433,2	7408,0	7390,5	17,5	25,2	

Экспликация нежилых помещений

№ Этажа	№ Помещения	№ Части помещения	Назначение части помещения	Формула подсчета площади	Общая площадь, кв.м	В том числе площадь, кв.м			Высота помещений по внутреннему обмеру, м	
						Основная	Вспомогательная	Лоджий, балконов, террас, веранд		
1	2	3	4	5	6	7	8	9	10	
1	1	1	Нежилое помещение	9.55*6.00-5.93*0.38-0.50*1.31-2.30*2.71	48,2	48,2			2,90	
		2	Тамбур	2.21*1.20	2,7		2,7			
			Итого по нежилому помещению 1 (подъезд 1):			50,9	48,2	2,7		
1	2	1	Нежилое помещение	9.54*6.00-2.71*2.30+2.90*5.30-3.38*1.30-0.62*0.63-1.19*0.20	61,4	61,4				
		2	Тамбур	2.21*1.20	2,7		2,7			
			Итого по нежилому помещению 2 (подъезд 1):			64,1	61,4	2,7		
1	3	1	Нежилое помещение	11.44*6.66-0.37*7.81-3.15*2.54-2.89*2.30	58,7	58,7				
		2	Тамбур	2.46*1.20	3,0		3,0			
			Итого по нежилому помещению 3 (подъезд 1):			61,7	58,7	3,0		
1	4	1	Нежилое помещение	16.06*6.00-0.20*1.10-0.20*1.11-0.55*1.31-2.72*2.30+2.89*2.05-0.68*1.30	94,0	94,0				
		2	Тамбур	1.20*2.51	3,0		3,0			
			Итого по нежилому помещению 4 (подъезд 2):			97,0	94,0	3,0		
1	5	1	Нежилое помещение	11.46*9.55-2.88*2.60-0.98*0.20-1.30*0.20-2.87*3.86-3.19*2.55	82,3	82,3				
		2	Тамбур	2.78*1.50	4,2		4,2			
			Итого по нежилому помещению 5 (подъезд 2):			86,5	82,3	4,2		
1	6	1	Нежилое помещение	6.00*9.55-0.49*1.28-2.88*2.30	50,1	50,1				
		2	Тамбур	2.48*1.19	3,0		3,0			
			Итого по нежилому помещению 6 (подъезд 3):			53,1	50,1	3,0		
1	7	1	Нежилое помещение	5.99*9.55-2.89*2.30+0.38*0.81+5.32*2.91-0.80*0.20-3.42*1.30-0.65*0.60	61,3	61,3				
		2	Тамбур	2.48*1.20	3,0		3,0			
			Итого по нежилому помещению 7 (подъезд 3):			64,3	61,3	3,0		
1	8	1	Нежилое помещение	11.46*6.64-3.15*2.55-0.35*7.79-2.90*2.30	58,7	58,7				
		2	Тамбур	2.48*1.20	3,0		3,0			
			Итого по нежилому помещению 8 (подъезд 3):			61,7	58,7	3,0		
			Итого по нежилым помещениям:			539,3	514,7	24,6		

Экспликация помещений общего пользования, кв.м											
Этаж	Номер помещения	Номер по плану	Назначение частей помещения	Формула подсчета площади частей помещения	Площадь всех частей здания (комнат и помещений вспомогательного использования)	Общая площадь жилых помещений, кв.м.	В том числе площадь,			Площадь помещений общего пользования, кв.м.	Высота помещений, м
							Основная	Подсобная	Площадь помещений вспомогательного		
1	2	3	4	5	6	7	8	9	10	11	12
1	Тех. пространство	1	Лестничная клетка	8.12*1.16	9,4					9,4	2,90
		2	Лестничная клетка	5.27*2.33	12,3					12,3	
		3	Тамбур-шлюз	1.51*1.64-0.26*1.26	2,2					2,2	
2		4	Лестничная клетка	5.27*2.33	12,3					12,3	
		5	Тамбур	1.10*1.39	1,5					1,5	
		6	Коридор	13.41*1.41	18,9					18,9	
3		7	Лифтовой холл	1.98*1.95	3,9					3,9	
		8	Лестничная клетка	5.27*2.33	12,3					12,3	
		9	Тамбур	1.10*1.40	1,5					1,5	
4		10	Коридор	13.41*1.41	18,9					18,9	
		11	Лифтовой холл	1.94*1.90	3,7					3,7	
		12	Лестничная клетка	5.27*2.33	12,3					12,3	
5		13	Тамбур	1.10*1.39	1,5					1,5	
		14	Коридор	13.41*1.41	18,9					18,9	
		15	Лифтовой холл	1.95*1.90	3,7					3,7	
6		16	Лестничная клетка	5.26*2.31	12,2					12,2	
		17	Тамбур	1.08*1.39	1,5					1,5	
		18	Коридор	13.39*1.41	18,9					18,9	
7		19	Лифтовой холл	1.94*1.91	3,7					3,7	
		20	Лестничная клетка	5.27*2.33	12,3					12,3	
		21	Тамбур	1.09*1.41	1,5					1,5	
8		22	Коридор	13.40*1.41	18,9					18,9	
		23	Лифтовой холл	1.94*1.89	3,7					3,7	
		24	Лестничная клетка	5.27*2.33	12,3					12,3	
9		25	Тамбур	1.10*1.37	1,5					1,5	
		26	Коридор	13.39*1.42	19,0					19,0	
		27	Лифтовой холл	1.94*1.90	3,7					3,7	
10		28	Лестничная клетка	5.26*2.31	12,2					12,2	
		29	Тамбур	1.10*1.41	1,6					1,6	
		30	Коридор	13.42*1.42	19,1					19,1	
11		31	Лифтовой холл	1.94*1.90	3,7					3,7	
		32	Лестничная клетка	5.26*2.31	12,2					12,2	
		33	Тамбур	1.13*1.44	1,6					1,6	
12		34	Коридор	13.42*1.42	19,1					19,1	
		35	Лифтовой холл	1.94*1.90	3,7					3,7	
		36	Лестничная клетка	5.27*2.33	12,3					12,3	
13		37	Тамбур	1.14*1.44	1,6					1,6	
		38	Коридор	13.51*1.45	19,6					19,6	
		39	Лифтовой холл	1.98*1.93	3,8					3,8	
14		40	Лестничная клетка	5.27*2.33	12,3					12,3	
		41	Тамбур	1.09*1.40	1,5					1,5	
		42	Коридор	13.41*1.40	18,8					18,8	
15		43	Лифтовой холл	1.90*1.93	3,7					3,7	
		44	Лестничная клетка	5.26*2.31	12,2					12,2	
		45	Тамбур	1.10*1.40	1,5					1,5	
на отм. +49800		46	Коридор	13.41*1.39	18,6					18,6	
		47	Лифтовой холл	1.93*1.90	3,7					3,7	
		48	Лестничная клетка	5.27*2.33	12,3					12,3	
1	Тех. пространство	49	Тамбур	1.10*1.40	1,5					1,5	
		50	Коридор	13.40*1.40	18,8					18,8	
		51	Лифтовой холл	1.90*1.94	3,7					3,7	
2		52	Лестничная клетка	5.27*2.33	12,3					12,3	
		53	Тамбур	1.10*1.38	1,5					1,5	
		54	Коридор	13.45*1.41	19,0					19,0	
3		55	Лифтовой холл	1.91*1.94	3,7					3,7	
		56	Лестничная клетка	5.27*2.33	12,3					12,3	
		57	Тамбур	1.10*1.40	1,5					1,5	
на отм. +49800		58	Коридор	13.40*1.42	19,0					19,0	
		59	Лифтовой холл	1.92*1.94	3,7					3,7	
		60	Лестничная клетка	5.30*2.35-4.08*0.10-1.37*1.22	10,4					10,4	
		61	Тамбур	1.20*1.07	1,3					1,3	
Итого по помещению I (подъезд 1):					546,3					546,3	
1	Тех. пространство	1	Лестничная клетка	8.10*1.13	9,2					9,2	
		2	Лестничная клетка	5.28*2.33	12,3					12,3	
		3	Тамбур-шлюз	1.51*1.64-0.26*1.26	2,2					2,2	
2		4	Лестничная клетка	5.28*2.32	12,2					12,2	
		5	Коридор	13.03*1.44+1.48*1.25-0.64*0.05	20,6					20,6	
3		6	Лифтовой холл	1.97*1.93-0.40*0.40	3,6					3,6	
		7	Лестничная клетка	5.31*2.32	12,3					12,3	

1	2	3	4	5	6	7	8	9	10	11	12
		8	Коридор	13.05*1.42+1.49*1.27-0.64*0.05	20,4					20,4	
		9	Лифтовой холл	1.97*1.93-0.40*0.40	3,6					3,6	
4		10	Лестничная клетка	5.31*2.32	12,3					12,3	
		11	Коридор	12.99*1.40+1.45*1.25-0.64*0.05	20,0					20,0	
		12	Лифтовой холл	1.92*1.90-0.41*0.40	3,5					3,5	
5		13	Лестничная клетка	5.28*2.31	12,2					12,2	
		14	Коридор	13.02*1.44+1.47*1.23-0.64*0.05	20,5					20,5	
		15	Лифтовой холл	1.97*1.98-0.42*0.44	3,7					3,7	
6		16	Лестничная клетка	5.29*2.32	12,3					12,3	
		17	Коридор	13.03*1.42+1.48*1.23-0.64*0.03	20,3					20,3	
		18	Лифтовой холл	1.92*1.90-0.41*0.41	3,5					3,5	
7		19	Лестничная клетка	5.27*2.21	11,6					11,6	
		20	Коридор	13.05*1.42+1.45*1.23-0.85*0.05	20,3					20,3	
		21	Лифтовой холл	1.92*1.90-0.41*0.40	3,5					3,5	
8		22	Лестничная клетка	5.28*2.32	12,2					12,2	
		23	Коридор	13.03*1.44+1.48*1.25-0.64*0.05	20,6					20,6	
		24	Лифтовой холл	1.97*1.93-0.41*0.42	3,6					3,6	
тех.этаж		25	Лестничная клетка	5.30*2.35-4.08*0.10-1.37*1.22	10,4					10,4	
		26	Тамбур	1.20*1.07	1,3					1,3	
			Итого по помещению II (подъезд 2):		288,2					288,2	
1	III	1	Лестничная клетка	8.12*1.13	9,2					9,2	
Тех. пространство		2	Лестничная клетка	5.29*2.33	12,3					12,3	
		3	Тамбур-шлюз	1.51*1.64-0.26*1.26	2,2					2,2	
2		4	Лестничная клетка	2.31*5.29	12,2					12,2	
		5	Тамбур	1.14*1.43	1,6					1,6	
		6	Коридор	1.45*12.90	18,7					18,7	
		7	Лифтовой холл	1.99*1.95	3,9					3,9	
3		8	Лестничная клетка	2.31*5.29	12,2					12,2	
		9	Тамбур	1.10*1.39	1,5					1,5	
		10	Коридор	1.40*12.90	18,1					18,1	
		11	Лифтовой холл	1.93*1.90	3,7					3,7	
4		12	Лестничная клетка	2.31*5.29	12,2					12,2	
		13	Тамбур	1.09*1.39	1,5					1,5	
		14	Коридор	1.41*12.88	18,2					18,2	
		15	Лифтовой холл	1.94*1.91	3,7					3,7	
5		16	Лестничная клетка	2.31*5.29	12,2					12,2	
		17	Тамбур	1.09*1.39	1,5					1,5	
		18	Коридор	1.40*12.87	18,0					18,0	
		19	Лифтовой холл	1.96*1.89	3,7					3,7	
6		20	Лестничная клетка	2.31*5.29	12,2					12,2	
		21	Тамбур	1.09*1.40	1,5					1,5	
		22	Коридор	1.41*12.88	18,2					18,2	
		23	Лифтовой холл	1.93*1.91	3,7					3,7	
7		24	Лестничная клетка	2.31*5.29	12,2					12,2	
		25	Тамбур	1.09*1.40	1,5					1,5	
		26	Коридор	1.40*12.88	18,0					18,0	
		27	Лифтовой холл	1.93*1.89	3,6					3,6	
8		28	Лестничная клетка	2.31*5.29	12,2					12,2	
		29	Тамбур	1.09*1.39	1,5					1,5	
		30	Коридор	1.41*12.92	18,2					18,2	
		31	Лифтовой холл	1.93*1.88	3,6					3,6	
9		32	Лестничная клетка	2.31*5.29	12,2					12,2	
		33	Тамбур	1.09*1.39	1,5					1,5	
		34	Коридор	1.41*12.87	18,1					18,1	
		35	Лифтовой холл	1.94*1.90	3,7					3,7	
10		36	Лестничная клетка	2.31*5.29	12,2					12,2	
		37	Тамбур	1.09*1.38	1,5					1,5	
		38	Коридор	1.41*12.85	18,1					18,1	
		39	Лифтовой холл	1.94*1.92	3,7					3,7	
11		40	Лестничная клетка	2.31*5.29	12,2					12,2	
		41	Тамбур	1.09*1.41	1,5					1,5	
		42	Коридор	1.41*12.88	18,2					18,2	
		43	Лифтовой холл	1.94*1.90	3,7					3,7	
12		44	Лестничная клетка	2.31*5.29	12,2					12,2	
		45	Тамбур	1.09*1.40	1,5					1,5	
		46	Коридор	1.42*12.88	18,3					18,3	
		47	Лифтовой холл	1.94*1.92	3,7					3,7	
13		48	Лестничная клетка	2.31*5.29	12,2					12,2	
		49	Тамбур	1.09*1.41	1,5					1,5	
		50	Коридор	1.39*12.89	17,9					17,9	
		51	Лифтовой холл	1.94*1.90	3,7					3,7	
тех.этаж		52	Лестничная клетка	5.30*2.35-4.08*0.10-1.37*1.22	10,4					10,4	
		53	Тамбур	1.20*1.07	1,3					1,3	
			Итого по помещению III (подъезд 3):		462,3					462,3	
1	IV	1	Тамбур	2.12*1.76	3,7					3,7	
		2	Вестибюль	3.83*5.58+5.22*2.43-3.41*0.37-0.55*1.14-0.07*0.20+3.51*2.63	41,4					41,4	
		3	Лифтовая шахта	2.67*1.50	4,0					4,0	
		4	Лифтовая шахта	1.80*1.75	3,2					3,2	

1	2	3	4	5	6	7	8	9	10	11	12
			Итого по помещению IV (подъезд 1):		52,3					52,3	
1	V	1	Тамбур	1.58*2.56	4,0					4,0	
		2	Вестибюль	9.14*5.22-1.11*0.60-1.70*2.87	42,2					42,2	
		3	Лифтовая шахта	2.67*1.50	4,0					4,0	
		4	Лифтовая шахта	1.80*1.75	3,2					3,2	
			Итого по помещению V (подъезд 2):		53,4					53,4	
1	VI	1	Тамбур	1.58*2.57	4,1					4,1	
		2	Вестибюль	9.09*5.26-2.62*1.70-2.09*0.20-0.38*0.60	42,7					42,7	
		3	Лифтовая шахта	2.67*1.50	4,0					4,0	
		4	Лифтовая шахта	1.80*1.75	3,20					3,20	
			Итого по помещению VI (подъезд 3):		54,0					54,0	
1	VII	1	Лестничная клетка	5.30*1.07	5,70					5,70	
			Итого по помещению VII (подъезд 1):		5,7					5,7	
1	VIII	1	Лестничная клетка	5.30*1.10	5,80					5,80	
			Итого по помещению VIII (подъезд 2):		5,8					5,8	
1	IX	1	Лестничная клетка	5.30*1.10	5,80					5,80	
			Итого по помещению IX (подъезд 3):		5,8					5,8	
			Итого по помещениям общего пользования:		1473,8					1473,8	

Экспликация помещений, используемых для обслуживания дома, кв.м								
№ Этажа	№ Помещения	№ Части помещения	Назначение части помещения	Формула подсчета площади	Общая площадь, кв.м	В том числе площадь, кв.м		Высота помещений по внутреннему обмеру, м
						Основная	Вспомогательная	
1	2	3	4	5	6	7	8	9
1	X	1	Колясочная	$2.52*3.04-0.30*1.18$	7,30	7,30		2,90
			Итого по помещению X (подъезд 1):		7,3	7,3		
1	XI	1	Санузел. Помещение уборочного инвентаря	$1.82*1.39$	2,50		2,50	
			Итого по помещению XI (подъезд 1):		2,5		2,5	
1	XII	1	Колясочная	$2.23*2.54$	5,70	5,70		
			Итого по помещению XII (подъезд 2):		5,7	5,7		
1	XIII	1	Санузел. Помещение уборочного инвентаря	$1.85*1.39$	2,60		2,60	
			Итого по помещению XIII (подъезд 2):		2,6		2,6	
1	XIV	1	Колясочная	$2.57*2.19$	5,60	5,60		
			Итого по помещению XIV (подъезд 3):		5,6	5,6		
1	XV	1	Санузел. Помещение уборочного инвентаря	$1.85*1.39$	2,60		2,60	
			Итого по помещению XV (подъезд 3):		2,6		2,6	
9	XVI	1	Помещение КИПиА	$4.20*2.70-1.77*1.28-1.03*0.65+0.40*0.25$	8,5	8,5		
			Итого по помещению XVI (подъезд 2):		8,5	8,5		
14	XVII	1	Помещение КИПиА	$4.20*2.70-2.14*1.31-0.66*0.62+0.30*0.30$	8,2	8,2		
			Итого по помещению XVII (подъезд 3):		8,2	8,2		
План кровли на отм. +49.800	XVIII	1	Помещение КИПиА	$4.20*2.70-2.06*1.26-0.70*0.58+0.30*0.30$	8,4	8,4		
			Итого по помещению XVIII (подъезд 1):		8,4	8,4		
			Итого по помещениям для обслуживания дома:		51,4	43,7	7,7	