


Секция А1-А2 ИЛ-2706/16-ПД-АР1 Лист 16а

Условные обозначения:

- Железобетон
- Газосиликатный блок толщиной 200 мм
- Кирпич толщиной 120 мм

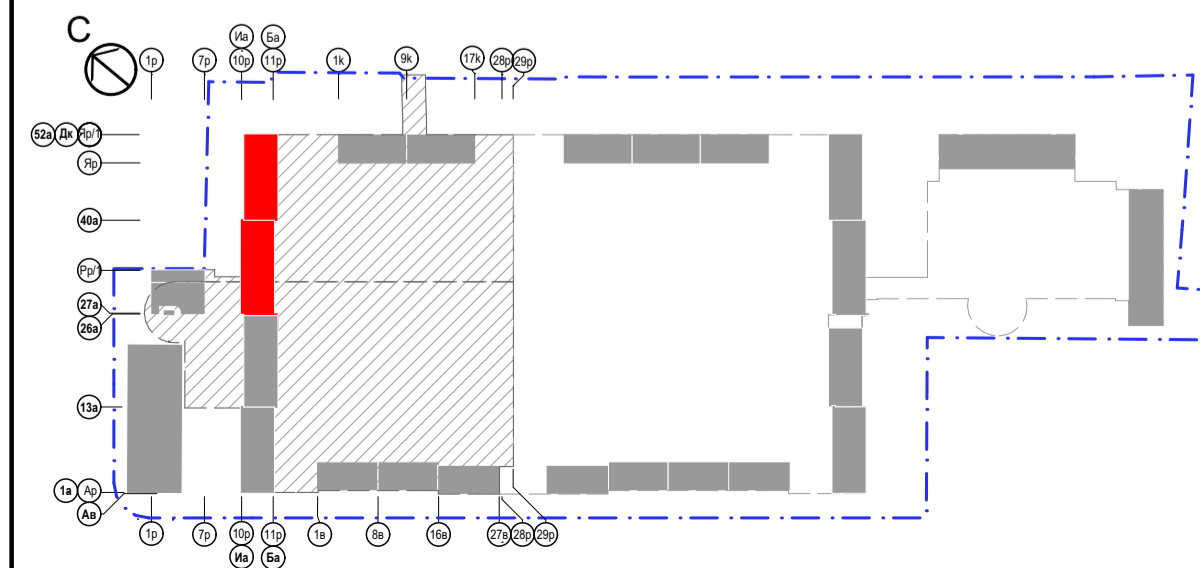

Экспликация помещений 10-го этажа		
Номер	Наименование	Площадь м ²
Секция А3		
29	Квартира свободной планировки	52,82
30	Квартира свободной планировки	69,41
31	Квартира свободной планировки	36,38
32	Квартира свободной планировки	27,87
33	Квартира свободной планировки	26,44
34	Квартира свободной планировки	36,11
35	Квартира свободной планировки	36,50
36	Квартира свободной планировки	47,52
37	Квартира свободной планировки	54,81
38	Тамбур-шлюз	2,14
39	Коридор	16,79
40	Лифтовый холл	9,04
41	Коридор	9,60
42	Тамбур-шлюз	2,07
43	Лестничная клетка	30,87

Экспликация помещений 10-го этажа		
Номер	Наименование	Площадь м ²
Секция А4		
44	Квартира свободной планировки	52,13
45	Квартира свободной планировки	66,26
46	Квартира свободной планировки	38,13
47	Квартира свободной планировки	27,48
48	Квартира свободной планировки	26,52
49	Квартира свободной планировки	34,85
50	Квартира свободной планировки	51,00
51	Квартира свободной планировки	52,41
52	Тамбур-шлюз	2,14
53	Коридор	11,83
54	Лифтовый холл	9,27
55	Коридор	11,37
56	Тамбур-шлюз	2,07
57	Лестничная клетка	30,88

1. Разрезы см.лл. 40а, 41а.

ИЛ-2706/16-ПД-АР1.КП1					
Многофункциональный жилой комплекс по адресу: г. Москва, Ильменский проезд, вл.14					
Изм.	Коп.уч.	Лист	Масш.	Подпись	Дата
Разработал		Белозерская			03.18
Проверил		Кучерова			
ГАП		Булганкина			
Н.контр.	Алексеев				
ГИП	Тремускин				
I очередь строительства Корпус А				Стадия	Лист
План 10-11 этажа (на отм.+30,950; +34,100) в осях 27а-52а М 1:100				П	17а
PRIDE					