



План этажа (части этажа)

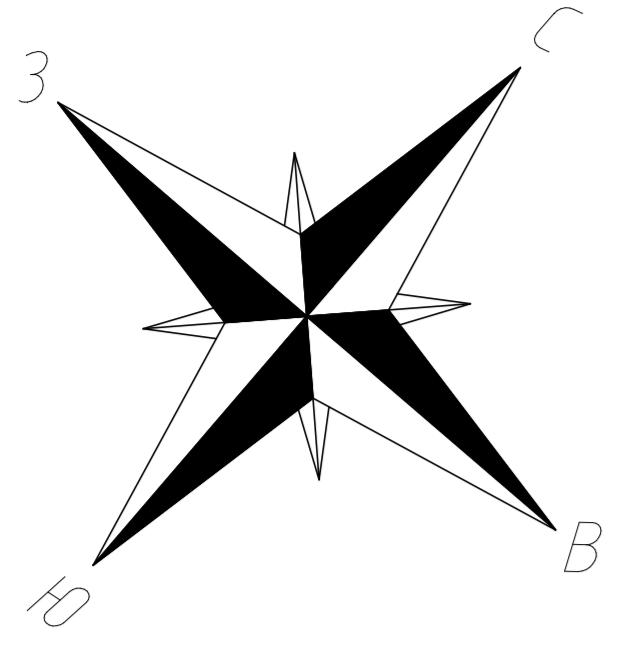


-1 этаж




Условные обозначения:

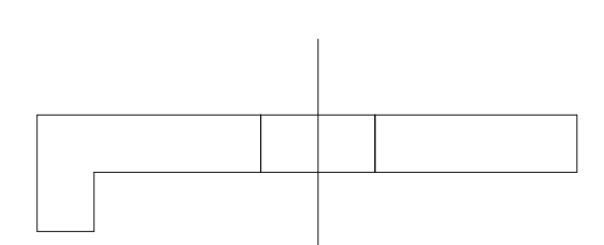

- стена с дверью

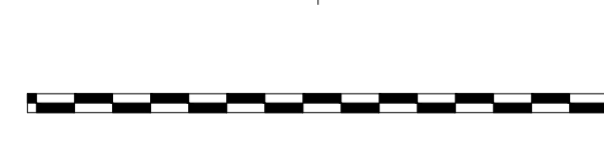

- перегородка

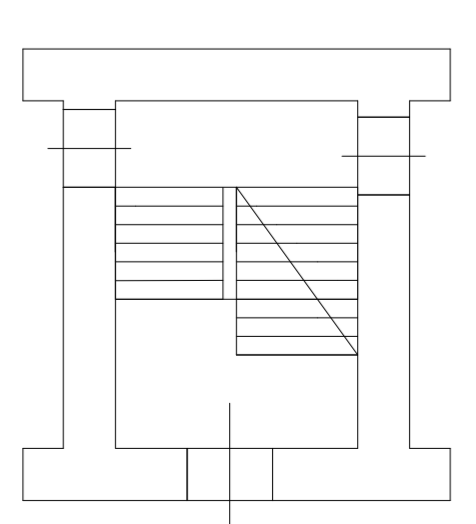

- лестница

Масштаб 1:200