
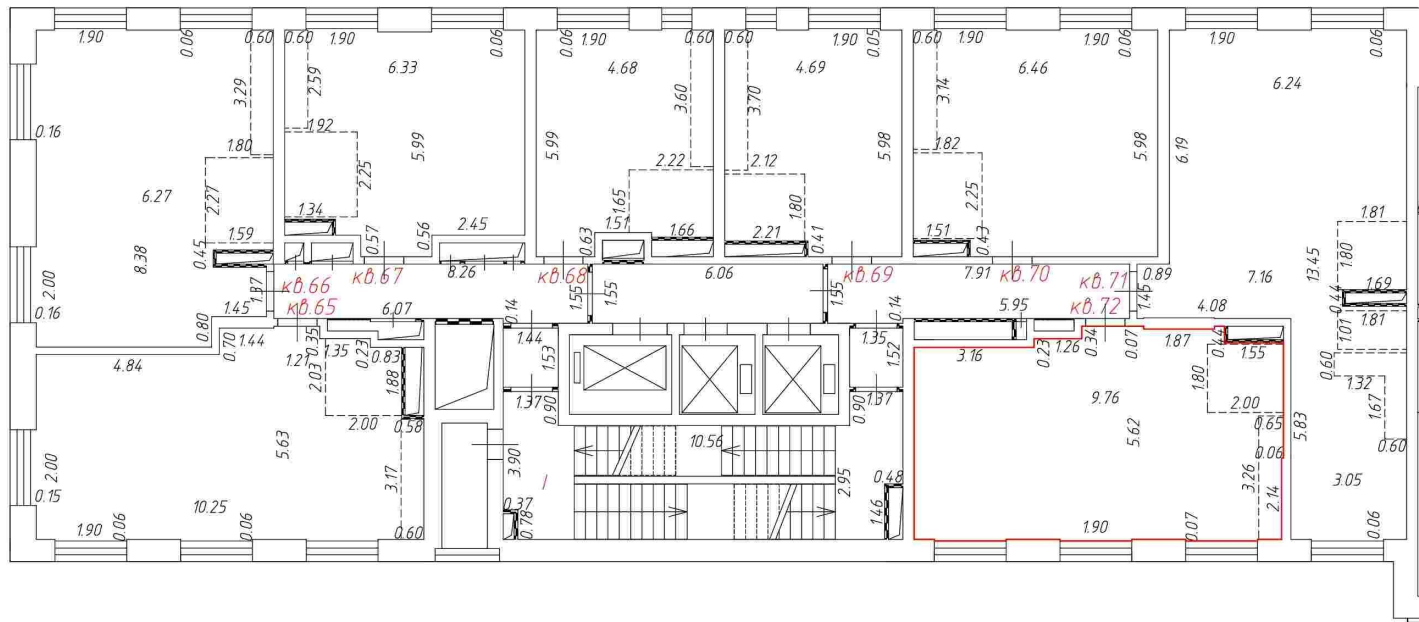



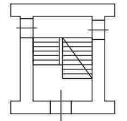

 


План этажа (части этажа)

10 этаж
Подъезд 1

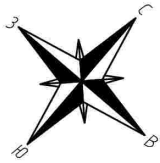

Условные обозначения:

-  - часть границы вновь образованного помещения
-  - стена с окном и дверью
-  - перегородка
-  - лестница
-  - обозначение мокрых зон
-  - линейный размер, м